SZKIC LOKALIZACJI

PROJEKTOWANA ŚCIEŻKA ROWEROWA

NA TERENIE MIASTA OSTRÓDA

ODCINEK:

NABRZEŻE JEZ. SAJMINO - UL. PIASKOWA

DŁUGOŚĆ CAŁKOWITA 517,50M
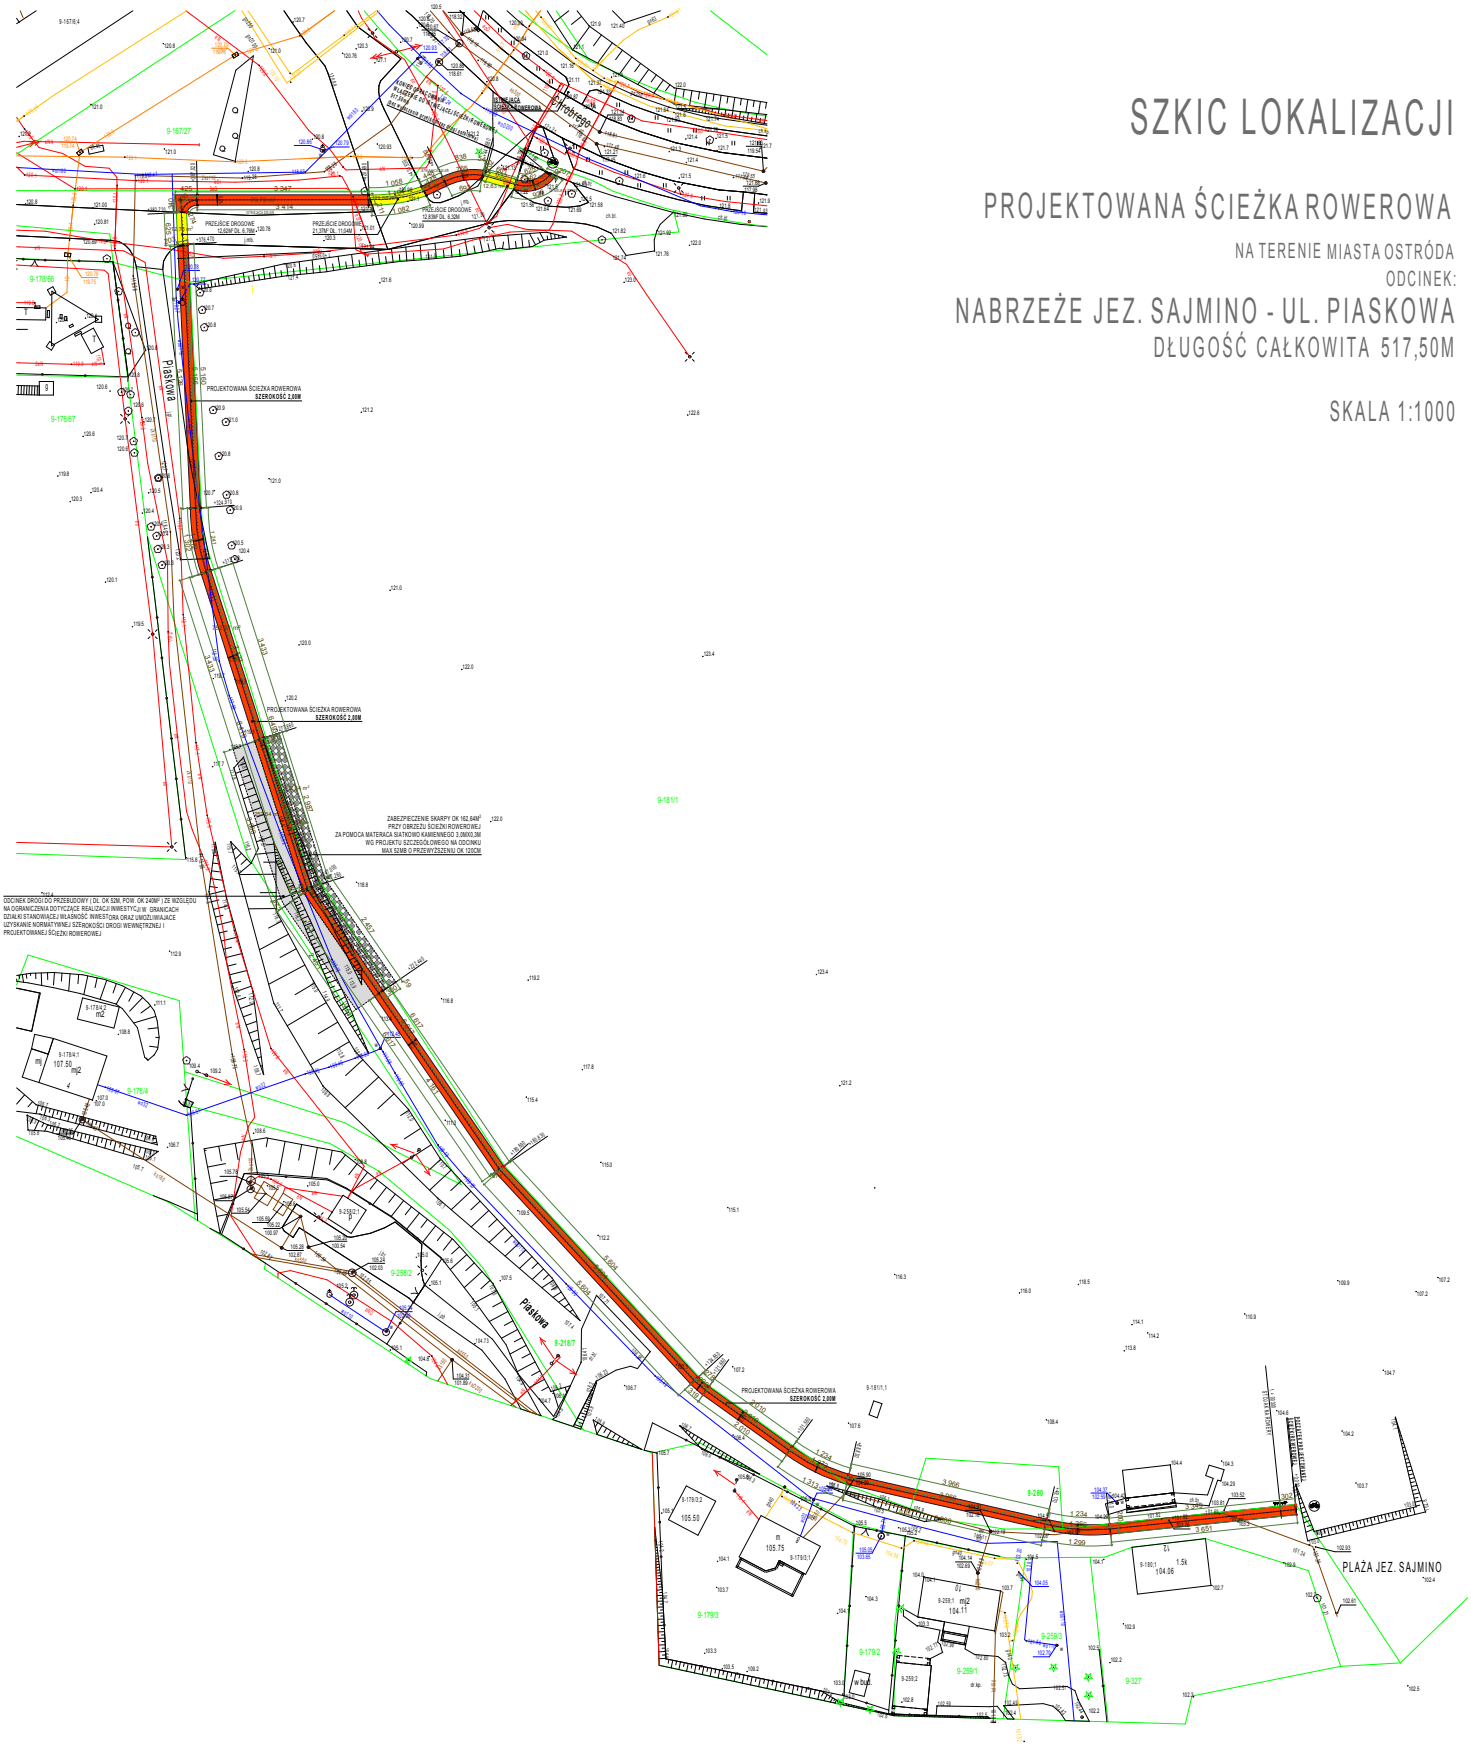
SKALA 1:1000