


PRZEKRÓJ POPRZECZNY ŚCIEŻKI ROWEROWEJ  
SKALA 1:10

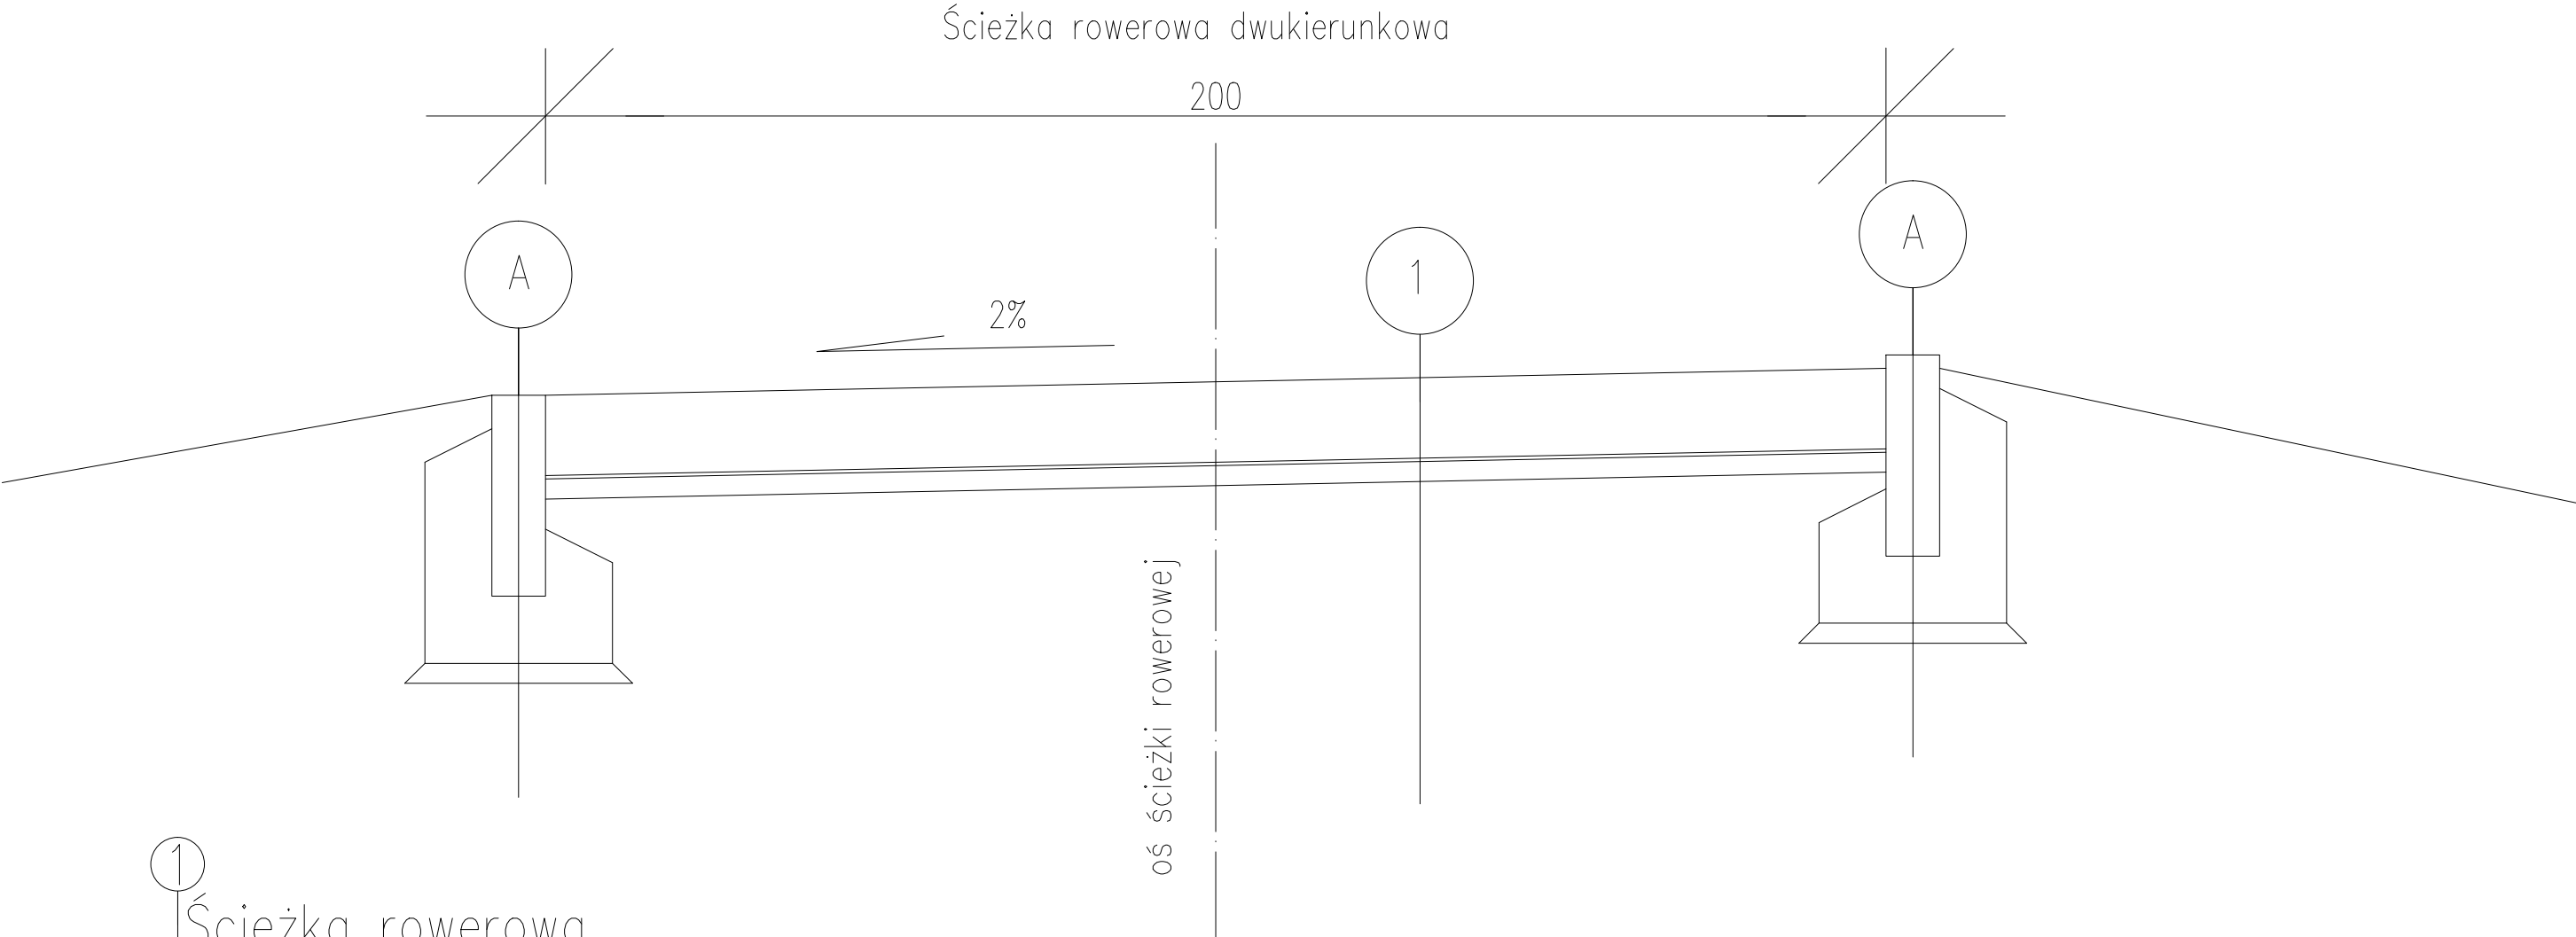

- ① Ścieżka rowerowa  
Betonowa nawierzchnia sztywna – gr 12 cm  
Folia polietylowa gr. 0,2 mm  
Zagęszczony grunt G1 – gr. 10 cm

- Ⓐ Obrzeże  
Obrzeże betonowe 8x30x100[cm]  
Ława z oporem 28x35x15[cm] z betonu cementowego C12/15

USŁUGI INŻYNIERSKIE mgr inż. Maciej Adamczewski 14–100 OSTRÓDA, UL.CZARNIECKIEGO 39/1				
OBIEKT: ŚCIEŻKA ROWEROWA			SKALA: 1:10	
ADRES: JEZIORO SAJMINO M. OSTRÓDA			DATA: 10.2016r.	
PRZEDMIOT RYSUNKU: PRZEKRÓJ POPRZECZNY			NR. RYSUNKU 3	
PROJEKTANT	mgr inż. arch. Mariusz Kaliszewski	UPRAWNIENIA 1/MM OKK/207	PODPIS	
OPRACOWAŁ	mgr inż. Maciej Adamczewski	-		