


SZKIC LOKALIZACYJNY
skala 1:500

WSPÓLRZĘDNE
A/5953625,49/7432639,11
B/5953626,17/7432644,38/106.20mnpm
C/5953645,85/7432642,26/106.40mnpm
D/5953661,57/7432644,94/106.60mnpm
E/5953670,48/7432653,27/107.10mnpm
F/5953674,17/7432670,39/107.30mnpm
G/5953669,69/7432756,75/109.10mnpm
H/5953670,63/7432766,56/109.00mnpm
I /5953676,7 /7432790,21/108.75mnpm
J /5953712,76/7444493,11
K/5953651,84/7432665,7
L/5953648,24/7432667,09
Wymiary
-pow. 876,57 m2
-krawężnik najazdowy 377,44 mb
-trawnik 303m2

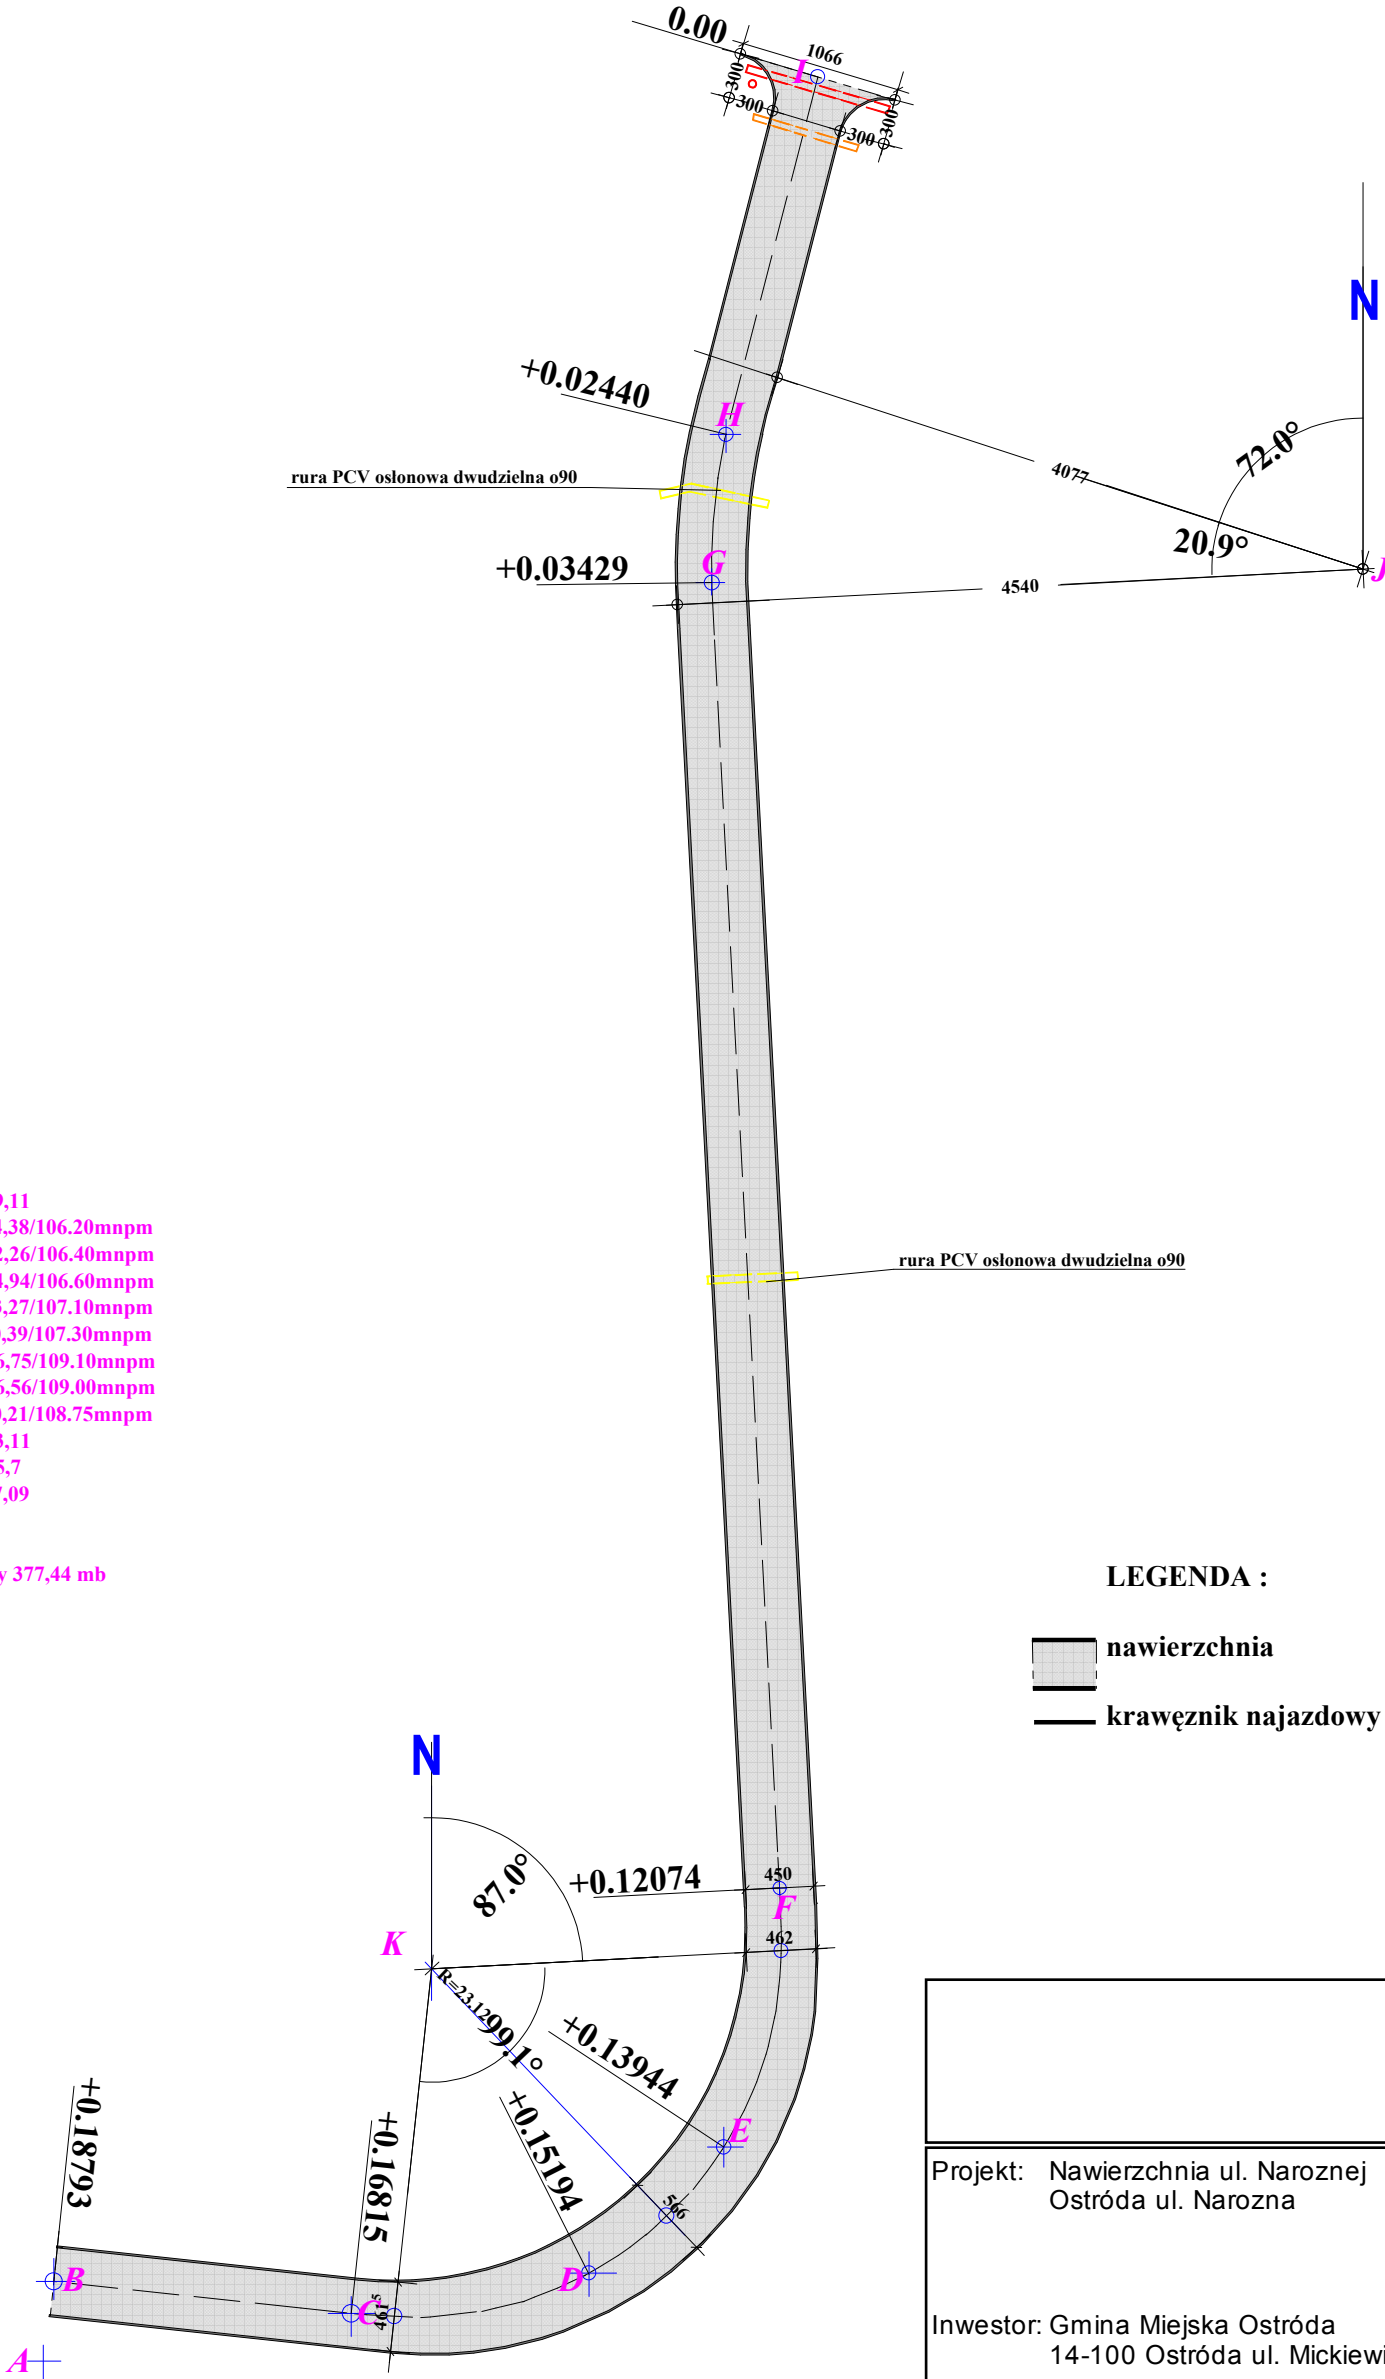

Projekt: Nawierzchnia ul. Naroznej Ostróda ul. Narozna	
Inwestor: Gmina Miejska Ostróda 14-100 Ostróda ul. Mickiewicza 24	
Architekt: mgr inż. arch. Mariusz Kaliszewski Ostróda Szafranki ul. Jesienna 2 br.drogowa: mgr inż. Mariusz Jażdżewski	
Konstrukcja budowlana:	Parter
Skala:	1 : 500
Data:	2017-08-25
Opracował: Joanna Kaliszewska 14-100 Ostróda Szafranki ul. Jesienna 2	