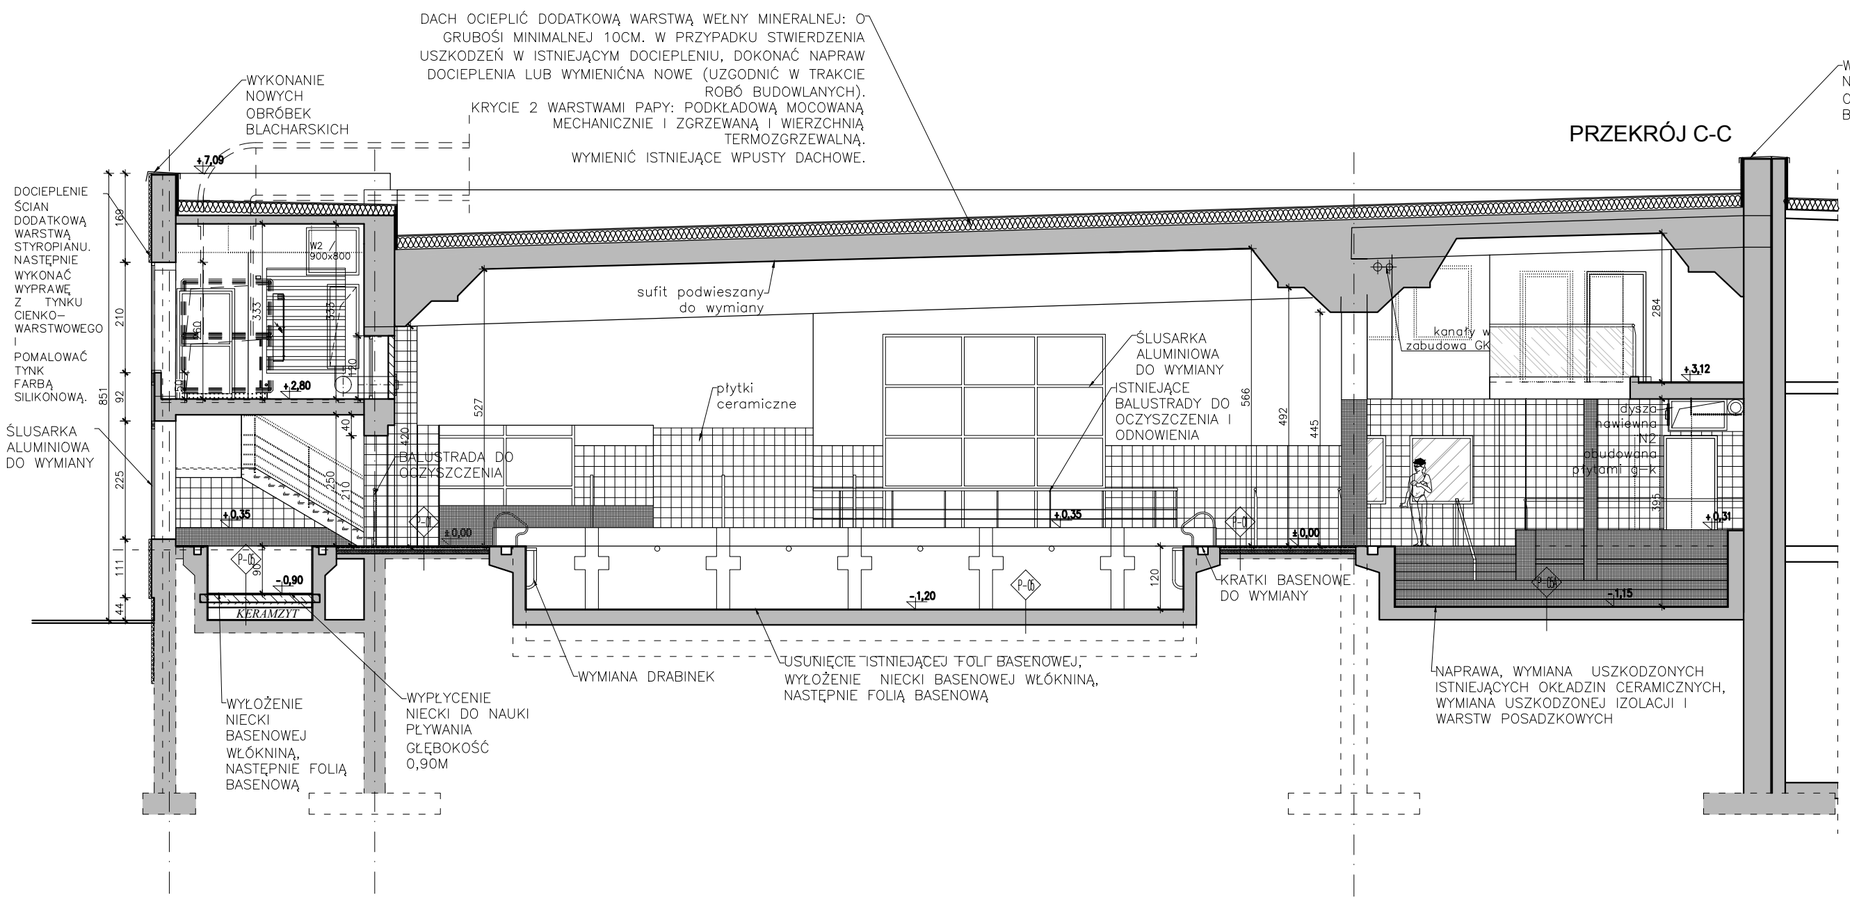

UWAGI:

** WYMIARY ELEMENTÓW I ICH USYTUOWANIE WYNIKAJĄCE Z PROJEKTU KONSTRUKCYJNEGO NALEŻY KOORDYNOWAĆ Z DOKUMENTACJĄ ARCHITEKTONICZNĄ! WSZELKIE ROZBIEŻNOŚCI W TEJ KWESTII NALEŻY ROZSTRZYGAĆ W POROZUMIENIU Z AUTOREM PROJEKTU.*
** ROZBIEŻNOŚCI W WYMIARACH NALEŻY KORYGOWAĆ W NATURZE.*
** PRZED DOCELOWYM UKSZTAŁTOWANIEM PRZEJŚĆ< WNĘK I OTWORÓW W ŚCIANACH NALEŻY PRZEWIDZIEĆ MOŻLIWOŚĆ TRANSPORTU URZĄDZEŃ I WYPOSAŻENIA TECHNICZNEGO BUDYNKU!*
** SKŁADY ŚCIAN, STROPÓW, POSADZEK I DACHU WG ZESTAWIENIA*
** WSZELKIE PRACE ZIEMNE ZWIĄZANE Z REALIZACJĄ PROEJKTU NALEŻY WYKONYWAĆ Z ZACHOWANIEM SZCZEGÓLNEJ OSTROŻNOŚCI WOBEC ISNIEJĄCYCH INSTALACJI PODZIEMNYCH, A TAKŻE WSZELKICH INSTALACJI NIEZINWENTARYZOWANYCH, NA KTÓRE MOŻNA NATRAFIĆ W ROBOTACH ZIEMNYCH.*

Projekt stanowi modernizację obiektu istniejącego. Szereg rozwiązań adaptacyjno – modernizacyjnych zaproponowanych w dokumentacji projektowej opracowano w sposób optymalny, posiłkując się dostępną archiwalną inwentaryzacją obiektu, a także na bazie bieżących pomiarów inwentaryzacyjnych. W związku z tym w trakcie realizacji inwestycji może wystąpić konieczność korygowania projektu jeśli wymagać tego będzie dobro modernizowanej tkanki obiektu, a także opracowana dokumentacja projektowa. Zastrzeżenie to obejmuje zwłaszcza konstrukcję budynku (posadowienie, ściany stropy, dach, etc...), sposób wykończenia oraz układ funkcjonalny. W każdym wypadku konieczna będzie konsultacja z autorem projektu. Wymiary budynku isniejącego należy sprawdzić w naturze!

- *Ściany istniejące z projektowanymi murować (łączyć) na strzępia,*
- *Wieńce i elementy konstrukcyjne projektowane kotwić do istniejących na pręty wklejane*

Inwestycja:

MODERNIZACJA (REMONT I PRZEBUDOWA) BUDYNKU BASENU NA DZIAŁKACH NR EWID 363/5, 362, OBRĘB EWIDENCYJNY 8 OSTRÓDA, PRZY UL. JANA PAWŁA II 9A W OSTRÓDZIE

Inwestor:

GMINA MIEJSKA OSTRÓDA
UL. ADAMA MICKIEWICZA 24
14-100 OSTRÓDA

Jednostka projektowa:

Ptaszyński Architektura
ROMAN PTASZYŃSKI
ul. dr Ireny Białówny 9/6
15-437 Białystok

Faza opracowania:

PROJEKT WYKONAWCZY

Rysunek:

Przekrój C–C

Branża:		
Architektura:	Nr upraw.:	Podpis:
Projektant:		
mgr inż. arch. Roman Ptaszyński	BŁ-POKK-11/03	
Opracował:		
mgr inż. arch. Anna Baczewska		
mgr inż. arch. Urszula Matys- Godlewska		
Sprawdzający:		
mgr inż. arch. Jacek Jarosław Szlis	BŁ/96/01	

Projekt jest chroniony prawem autorskim. Projekt architektoniczny jest projektem nadrzędnym, wszystkie niescisłości konsultować z Głównym Projektantem

Nr proj.:	Skala:	Data:	Nr rys.:	Rev.
PT-12/2017	1:100	28/09/2017	A-7	A