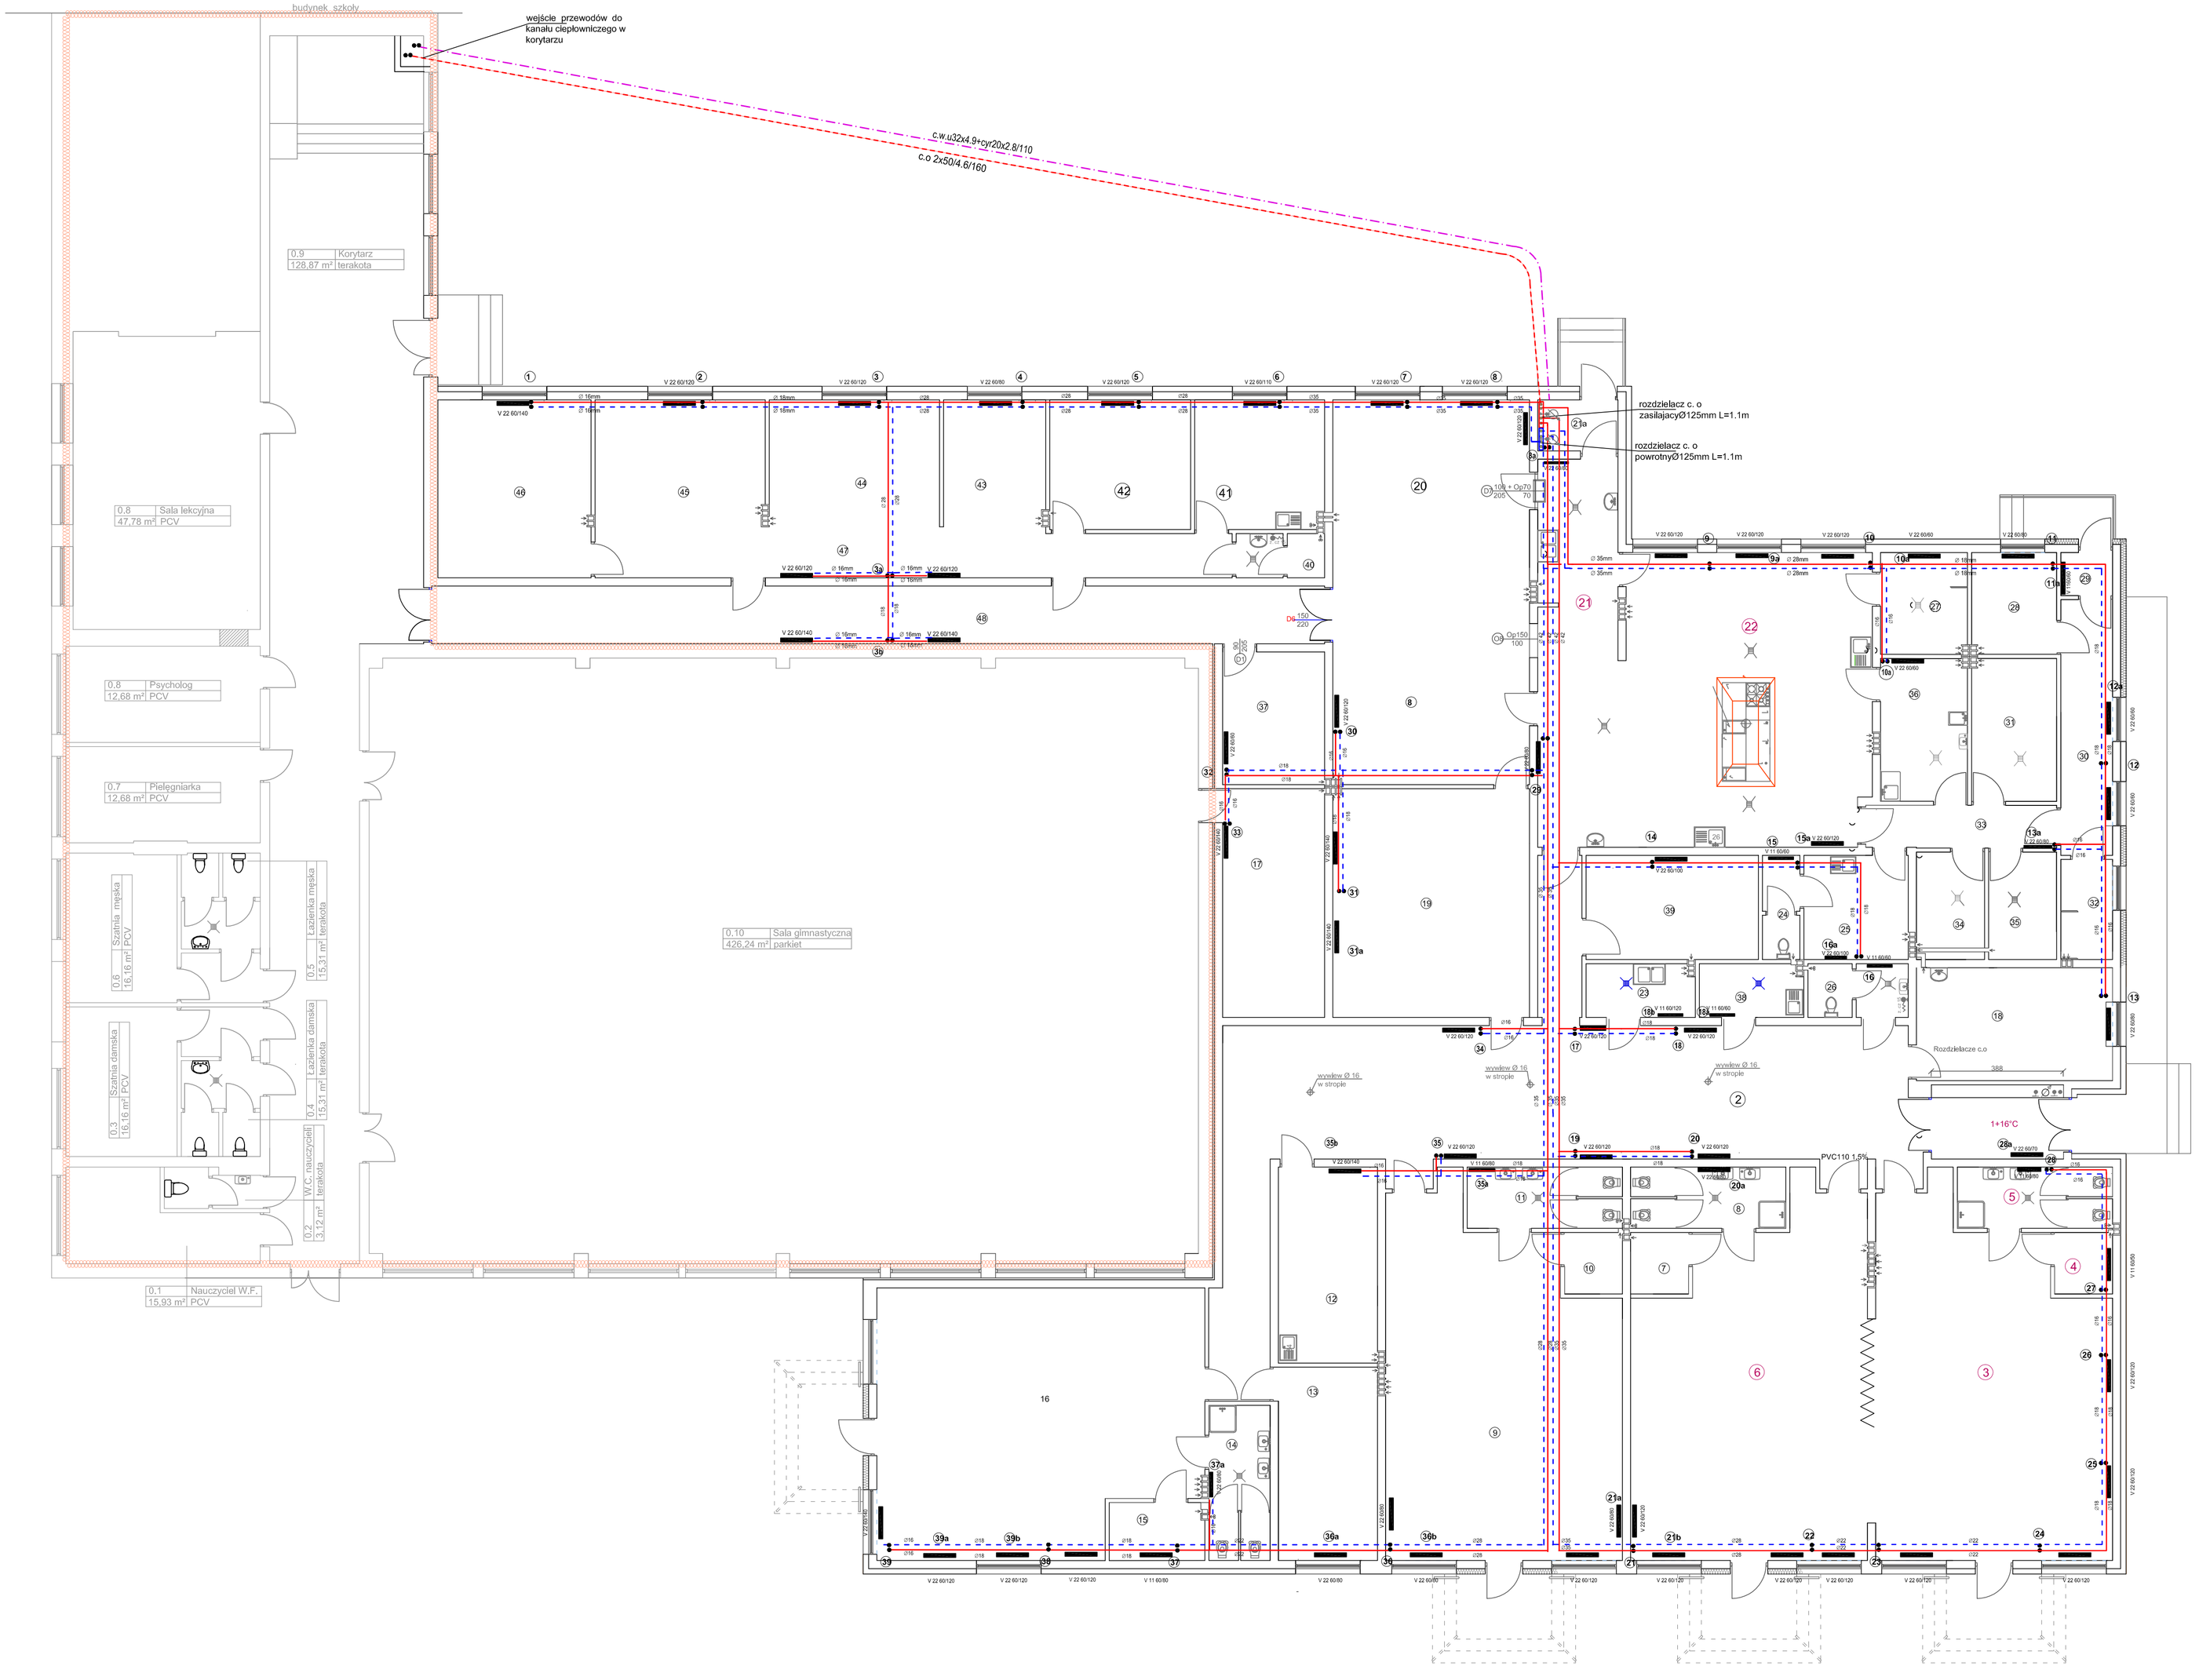

Wykaz pomieszczeń pow i strata cieplna

Pom. nr	Funkcja	Pow. [m2]	temp. [°C]	Q cent. +Qwen [W]
1	wiatrołap	8,46	16	709
2	szatnia	95,16	20	7970
3	sala 5-cio latki	66,82	20	5596
4	magazyn na leżaki	3,09	12	256
5	łazienka	8,12	20	680
6	sala 5-cio latki	66,82	20	5596
7	magazyn na leżaki	3,09	12	258
8	łazienka	8,12	20	680
9	sala 4-ro latki	66,82	20	5596
10	magazyn na leżaki	3,09	12	259
11	łazienka	8,12	20	680
12	pokój socjalny nauczycieli	16,76	20	1404
13	nauczanie indywidualne	16,53	20	1384
14	łazienka	8,12	20	680
15	magazyn na leżaki	4,8	12	402
16	sala 3 latki	71,87	20	6019
17	magazyn sprzętu sportowego	20,16	12	1688
18	logopeda	19,18	20	1606
19	sala korekcyjna	38,85	20	3254
20	jadalnia	65,36	20	5474
21	zmywalnia + śluza	12,22	20	1023
22	kuchnia	80,19	20	6716
23	pralnia w.c. personelu	6,94	20	581
24	kuchennego	3,37	20	282
25	zaplecze socjalne kuchni w.c. personelu	13,21	20	1106
26	pedagogicznego	4,32	20	362
27	magazyn półproduktów i wyrobów gotowych	7,64	12	640
28	intendent	7,48	20	626
29	wiatrołap	1,93	16	162
30	komunikacja	11,72	16	982
31	magazyn warzyw i owoców	10,47	5	877
32	magazyn	4,18	12	350
33	komunikacja	7	16	586
34	magazyn produktów suchych	6,33	12	530
35	magazyn mrożonek i półproduktów	6,32	5	529
36	magazyn jaj i obróbka warzyw	10,72	20	898
37	archiwum	11,7	16	980
38	pom. porządkowe	4,81	16	403
39	magazyn ubiorów i dekoracji	15,49	16	1297
40	w.c. personelu administracyjnego	3,38	20	283
41	zaplecze socjalne personelu administracyjnego	14,57	20	1220
42	z-ca Dyrektora Zespołu	15,77	20	1321
43	kierownik świetlicy	11,43	20	957
44	księgowość	18,65	20	1562
45	sekretariat	18,65	20	1562
46	Dyrektor Zespołu	23,54	20	1971
47	strefa interesanta	26,98	20	2260
48	komunikacja	44,61	16	3736
	Łącznie	**1002,96**		**83998**

ROZBUDOWA BUDYNKU ZESPOŁU SZKOLNO-PRZEDSZKOLNEGO W OSTRÓDZIE UL. PLEBISCYTOWA 50

ADRES INWESTYCJI

14-100 OSTRÓDA UL. PLEBISCYTOWA 50 DZ. NR 36/4,36/5,36/6 OBR. GEOD. NR 11 M. OSTRÓDA

INWESTOR

GMINA MIEJSKA OSTRÓDA
UL. MICKIEWICZA 24
14-100 OSTRÓDA

Inwestor: GMINA OSTRÓDA ul. A. Mickiewicza 24 14-100 Ostróda		Wykonawca projektu: Projektowanie i Nadzór PIN Andrzej Wygonowski 14-100 Ostróda ul. Wyspiańskiego 44 tel. 89 646 63 82	
Funkcja	Imię Nazwisko	Nr. uprawnień	Podpis
Projektował: br. sanitarna	Andrzej Wygonowski	222/89/OL	
Opracował: br. sanitarna	Andrzej Wygonowski	222/89/OL	
Branża:	sanitarna	Faza: Projet budowlany	Data: 11. 2017 r.
Projekt:	Rozbudowa budynku zespołu szkolno przedszkolnego Ostróda ul. Plebiscytowa 50		
Rysunek:	Projekt instalacji centralnego ogrzewania Rzut przyziemia		

Skala: 1:100

Nr rysunku: c.o.1