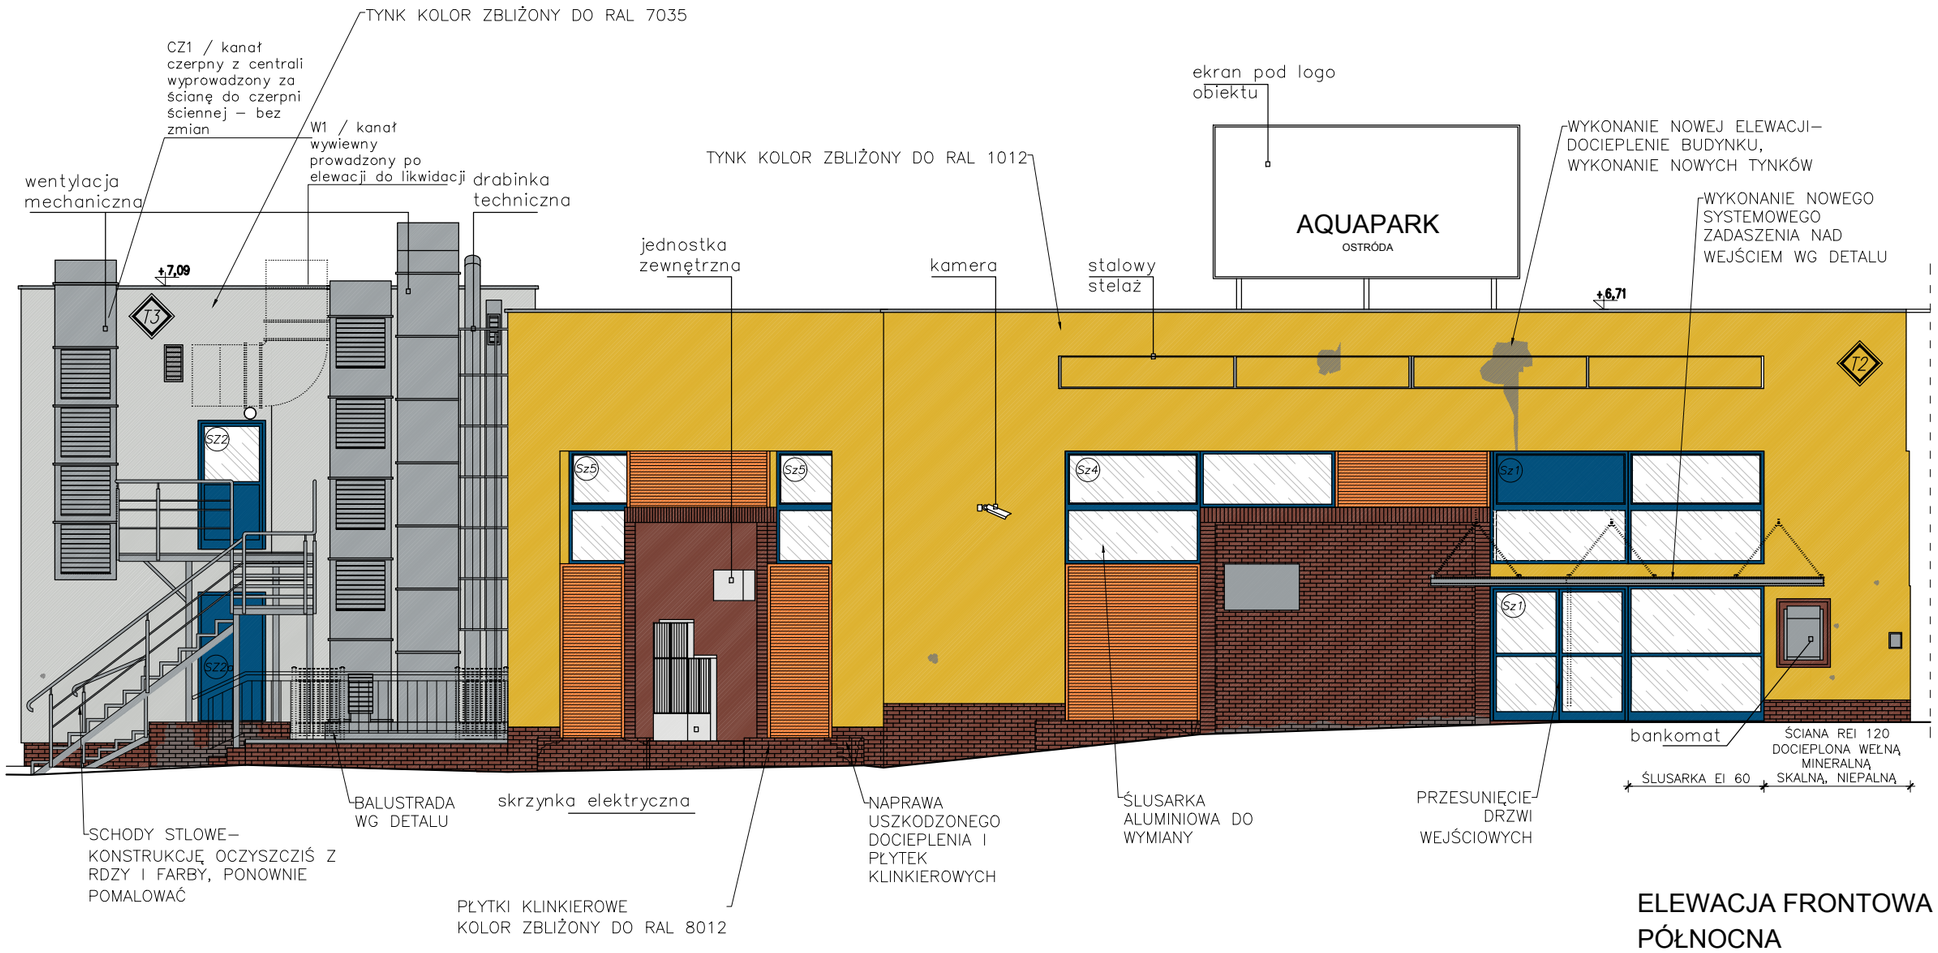

ELEWACJA FRONTOWA PÓŁNOCNA

LEGENDA:

- T1 — TYNK CIENKOWARSTWOWY NAWIERZCHNIOWY KOLOR ZBLIŻONY DO RAL 9003 /KOLOR BIAŁY/
- T2 — TYNK CIENKOWARSTWOWY NAWIERZCHNIOWY KOLOR ZBLIŻONY DO RAL 1012
- T3 — TYNK CIENKOWARSTWOWY NAWIERZCHNIOWY KOLOR ZBLIŻONY DO RAL 7035
- PŁYTKI KLINKIEROWE KOLOR ZBLIŻONY DO RAL 8012
- BLACHA, KOLOR ZBLIZONY DO RAL 2008
- ELEMENTY DO WYBURZENIA, USUNIĘCIA

UWAGA
KOLORYSTYKA ELEWACJI– WYKONAĆ NA PODSTAWIE ISTNIEJĄCEJ KOLORYSTYKI OBIEKTU

Inwestycja:

MODERNIZACJA (REMONT I PRZEBUDOWA) BUDYNKU BASENU NA DZIAŁKACH NR EWID 363/5, 362, OBRĘB EWIDENCYJNY 8 OSTRÓDA, PRZY UL. JANA PAWŁA II 9A W OSTRÓDZIE

Inwestor:

GMINA MIEJSKA OSTRÓDA
UL. ADAMA MICKIEWICZA 24
14-100 OSTRÓDA

Jednostka projektowa:

Ptaszyński Architektura
ROMAN PTASZYŃSKI
ul. dr Ireny Białówny 9/6
15-437 Białystok

Faza opracowania:

PROJEKT BUDOWLANY

Rysunek:

Elewacja północna

Branża:		
Architektura:	Nr upraw.:	Podpis:
Projektant:		
mgr inż. arch. Roman Ptaszyński	BŁ-POKK-11/03	
Opracował:		
mgr inż. arch. Anna Baczewska		
mgr inż. arch. Urszula Matys- Godlewska		
Sprawdzający:		
mgr inż. arch. Jacek Jarosław Szlis	BŁ/96/01	

Projekt jest chroniony prawem autorskim. Projekt architektoniczny jest projektem nadrzędnym, wszystkie nieścisłości konsultować z Głównym Projektantem

Nr proj.:	Skala:	Data:	Nr rys.:	Rev.
PT-12/2017	1:100	28/09/2017	A-11	A