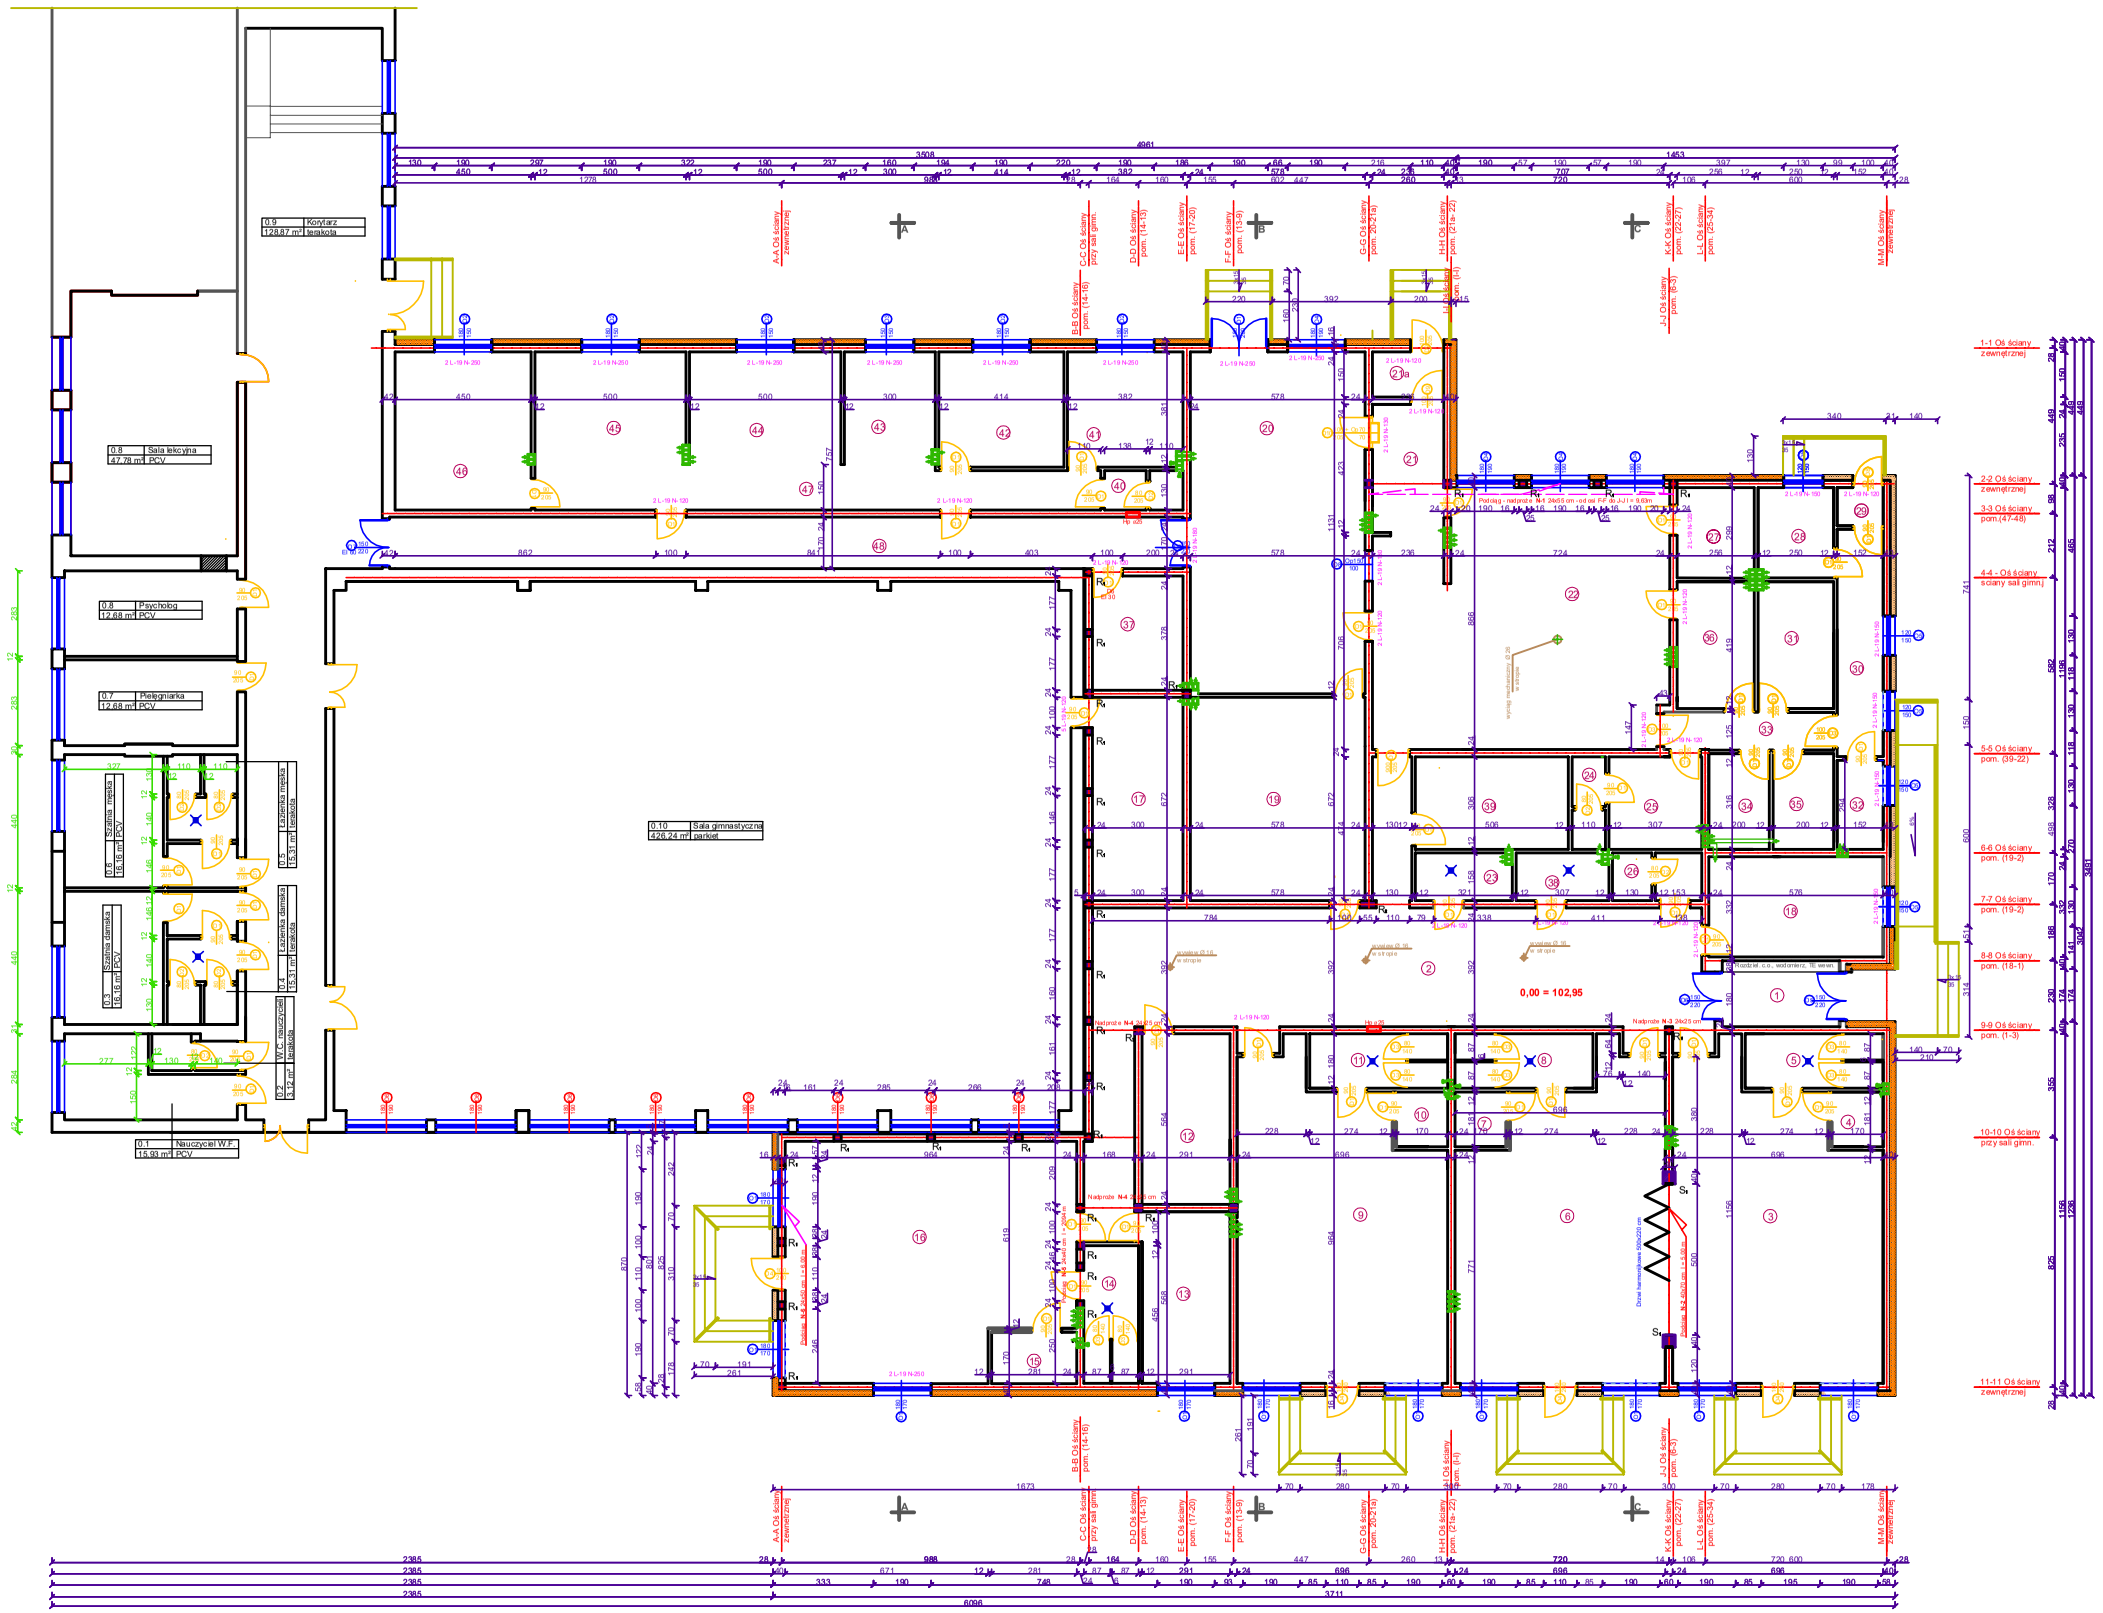

Lp.	Nazwa pomieszczenia	Posadzka	Powierzchnia
1.	Wiatrołap	Gress	8,46 m²
2.	Szatnia - komunikacja	Wykładzina PCV	95,16 m²
3.	Sala 6-cio latki	Wykładzina PCV	66,82 m²
4.	Magazynek na leżaki	Wykładzina PCV	3,09 m²
5.	Łazienka	Terakota	8,12 m²
6.	Sala 5-cio latki	Wykładzina PCV	66,82 m²
7.	Magazynek na leżaki	Wykładzina PCV	3,09 m²
8.	Łazienka	Terakota	8,12 m²
9.	Sala 4-ro latki	Wykładzina PCV	66,82 m²
10.	Magazynek na leżaki	Wykładzina PCV	3,09 m²
11.	Łazienka	Terakota	8,12 m²
12.	Pokój socjalny nauczycieli	Wykładzina PCV	16,76 m²
13.	Nauczanie indywidualne	Wykładzina PCV	16,53 m²
14.	Łazienka	Terakota	8,12 m²
15.	Magazynek na leżaki	Wykładzina PCV	4,80 m²
16.	Sala 3 latki	Wykładzina PCV	71,87 m²
17.	Magazyn sprzętu sport.	Wykładzina PCV	20,16 m²
18.	Logopeda	Wykładzina PCV	19,18 m²
19.	Salka korekcyjna	Parkiet	38,85 m²
20.	Jadalnia	Terakota	65,36 m²
21.	Zmywalnia	Terakota	8,68 m²
21a.	Śluza	Terakota	3,54 m²
22.	Kuchnia	Terakota	80,19 m²
23.	Pralnia	Terakota	6,94 m²
24.	W.C. personelu kuchennnego	Terakota	3,37 m²
25.	Zaplecze socjalne kuchni	Terakota	13,21 m²
26.	W.C. Personelu pedagog.	Terakota	4,32 m²
27.	Magazyn podręczny półproduktów i wyrobów gotowych	Terakota	7,64 m²
28.	Intendent	Wykładzina PCV	7,48 m²
29.	Wiatrołap	Gress	1,93 m²
30.	Komunikacja	Gress	11,72 m²
31.	Magazyn warzyw, ziemniaków i owoców	Terakota	10,47 m²
32.	Magazyn	Terakota	4,18 m²
33.	Komunikacja	Terakota	7,00 m²
34.	Magazyn produktów suchych	Terakota	6,33 m²
35.	Magazyn mrożonek i półproduktów	Terakota	6,32 m²
36.	Magazyn jaj i obróbka warzyw i owoców	Terakota	10,72 m²
37.	Archiwum	Terakota	11,70 m²
38.	Pomieszczenie porządkowe	Terakota	4,81 m²
39.	Magazyn ubiorów i dekoracji	Terakota	15,49 m²
40.	W.C. personelu administr.	Terakota	3,38 m²
41.	Zaplecze socjalne personelu administracyjnego	Terakota	14,57 m²
42.	Z-ca Dyrektora Zespołu	Panele	15,77 m²
43.	Kierownik świetlicy	Panele	11,43 m²
44.	Księgowość	Panele	18,65 m²
45.	Sekretariat	Panele	18,65 m²
46.	Dyrektor Zespołu	Panele	23,54 m²
47.	Strefa interesanta	Terakota	26,98 m²
48.	Komunikacja	Terakota	44,61 m²
RAZEM			**1.002,96 m²**

ROZBUDOWA BUDYNKU ZESPOŁU SZKOLNO-PRZEDSZKOLNEG W OSTRÓDZIE UL. PLEBISCYTOWA 50

ADRES INWESTYCJI

14-100 OSTRÓDA UL. PLEBISCYTOWA 50 DZ. NR 36/4,36/5,36/6 OBR. GEOD. NR 11 M. OSTRÓDA

INWESTOR

GMINA MIEJSKA OSTRÓDA
UL. MICKIEWICZA 24
14-100 OSTRÓDA

TYTUŁ RYSUNKU

RZUT PRZYZIEMIA

SKALA 1:100 | NR RYS. A-´

DATA 10.2017

OPRACOWAŁ

mgr inż. ANDRZEJ KONOPKA
Upr. bud. Nr 294/86/OL

KONSTRUKCJA ARCHITEKTURA

mgr inż. Kazimierz Klimaszewski
Upr. bud. Nr 1/71/OL

SPRAWDZIŁ ARCHITEKTURA

mgr inż. arch. Mariusz Kaliszewski
Upr. Bud. Nr 1/WM OKK/2007

SPRAWDZIŁ KONSTRUKCJA

mgr inż. Tomasz Opaliński
Upr. bud. Nr WAM/0068/PWOK/10

ASYSTENT PROJEKTANTA

mgr inż. Bartosz Kostrzębski

NR STRONY