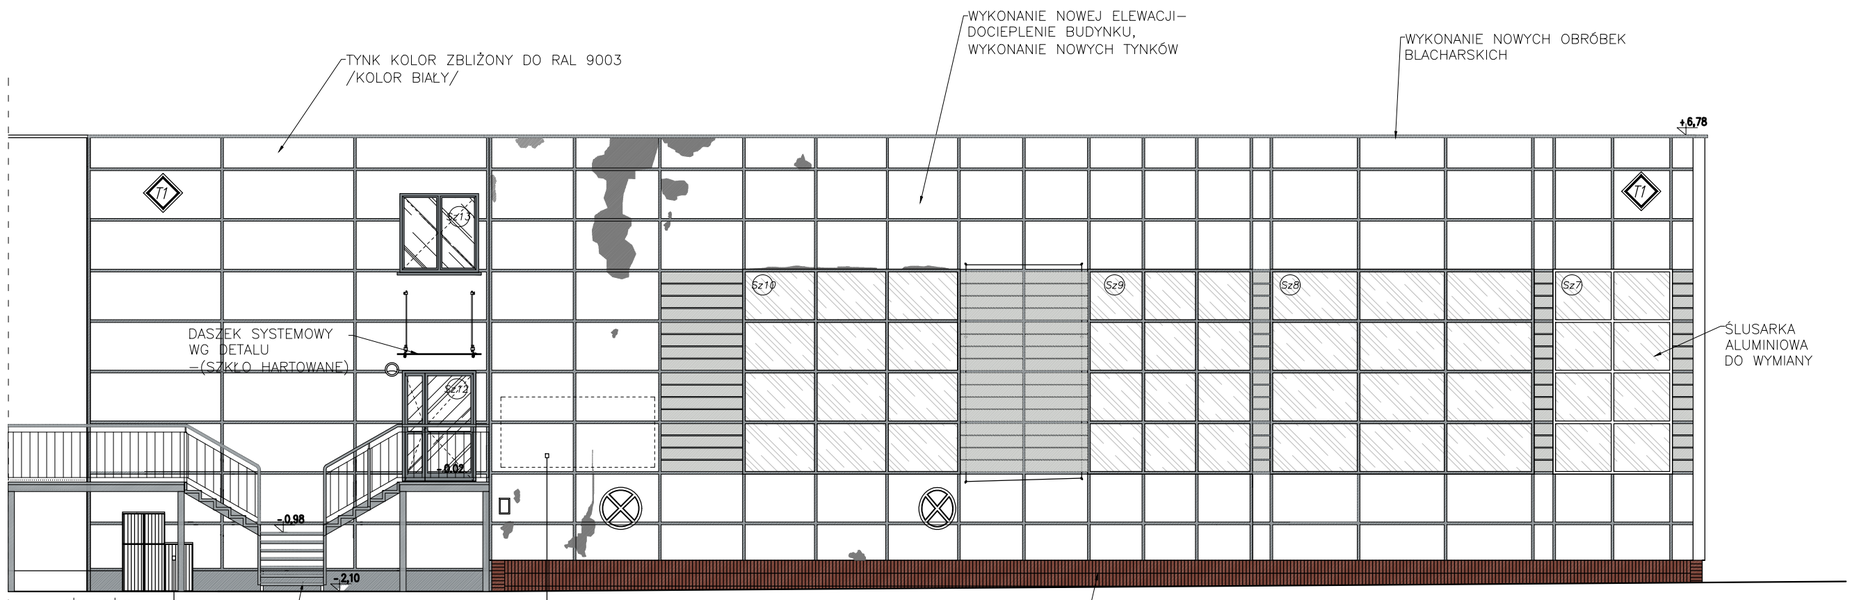


ELEWACJA POŁUDNIOWA

LEGENDA:

- T1 — TYNK CIENKOWARSTWOWY NAWIERZCHNIOWY KOLOR ZBLIŻONY DO RAL 9003 /KOLOR BIAŁY/
- T2 — TYNK CIENKOWARSTWOWY NAWIERZCHNIOWY KOLOR ZBLIŻONY DO RAL 1012
- T3 — TYNK CIENKOWARSTWOWY NAWIERZCHNIOWY KOLOR ZBLIŻONY DO RAL 7035
- PŁYTKI KLINKIEROWE KOLOR ZBLIŻONY DO RAL 8012
- BLACHA, KOLOR ZBLIZONY DO RAL 2008
- ELEMENTY DO WYBURZENIA, USUNIĘCIA

UWAGA
KOLORYSTYKA ELEWACJI– WYKONAĆ NA PODSTAWIE ISTNIEJĄCEJ KOLORYSTYKI OBIEKTU

Inwestycja:

**MODERNIZACJA (REMONT I PRZEBUDOWA) BUDYNKU BASENU NA DZIAŁKACH NR EWID 363/5, 362, OBRĘB EWIDENCYJNY 8 OSTRÓDA, PRZY UL. JANA PAWŁA II 9A W OSTRÓDZIE**

Inwestor:

**GMINA MIEJSKA OSTRÓDA**
**UL. ADAMA MICKIEWICZA 24**
**14-100 OSTRÓDA**


Jednostka projektowa:

Ptaszyński Architektura
ROMAN PTASZYŃSKI
ul. dr Ireny Białówny 9/6
15-437 Białystok


Faza opracowania:

*PROJEKT WYKONAWCZY*

Rysunek:

*Elewacja południowa*

| Branża: | | |
|---|---|---|
| Architektura: | Nr upraw.: | Podpis: |
| Projektant: | | |
| mgr inż. arch. Roman Ptaszyński | BŁ-POKK-11/03 | |
| Opracował: | | |
| mgr inż. arch. Anna Baczewska | | |
| mgr inż. arch. Urszula Matys- Godlewska | | |
| Sprawdzający: | | |
| mgr inż. arch. Jacek Jarosław Szlis | BŁ/96/01 | |


Projekt jest chroniony prawem autorskim. Projekt architektoniczny jest projektem nadrzędnym, wszystkie nieścisłości konsultować z Głównym Projektantem


| Nr proj.: | Skala: | Data: | Nr rys.: | Rev. |
|---|---|---|---|---|
| PT-12/2017 | 1:100 | 28/09/2017 | A-14 | A |