


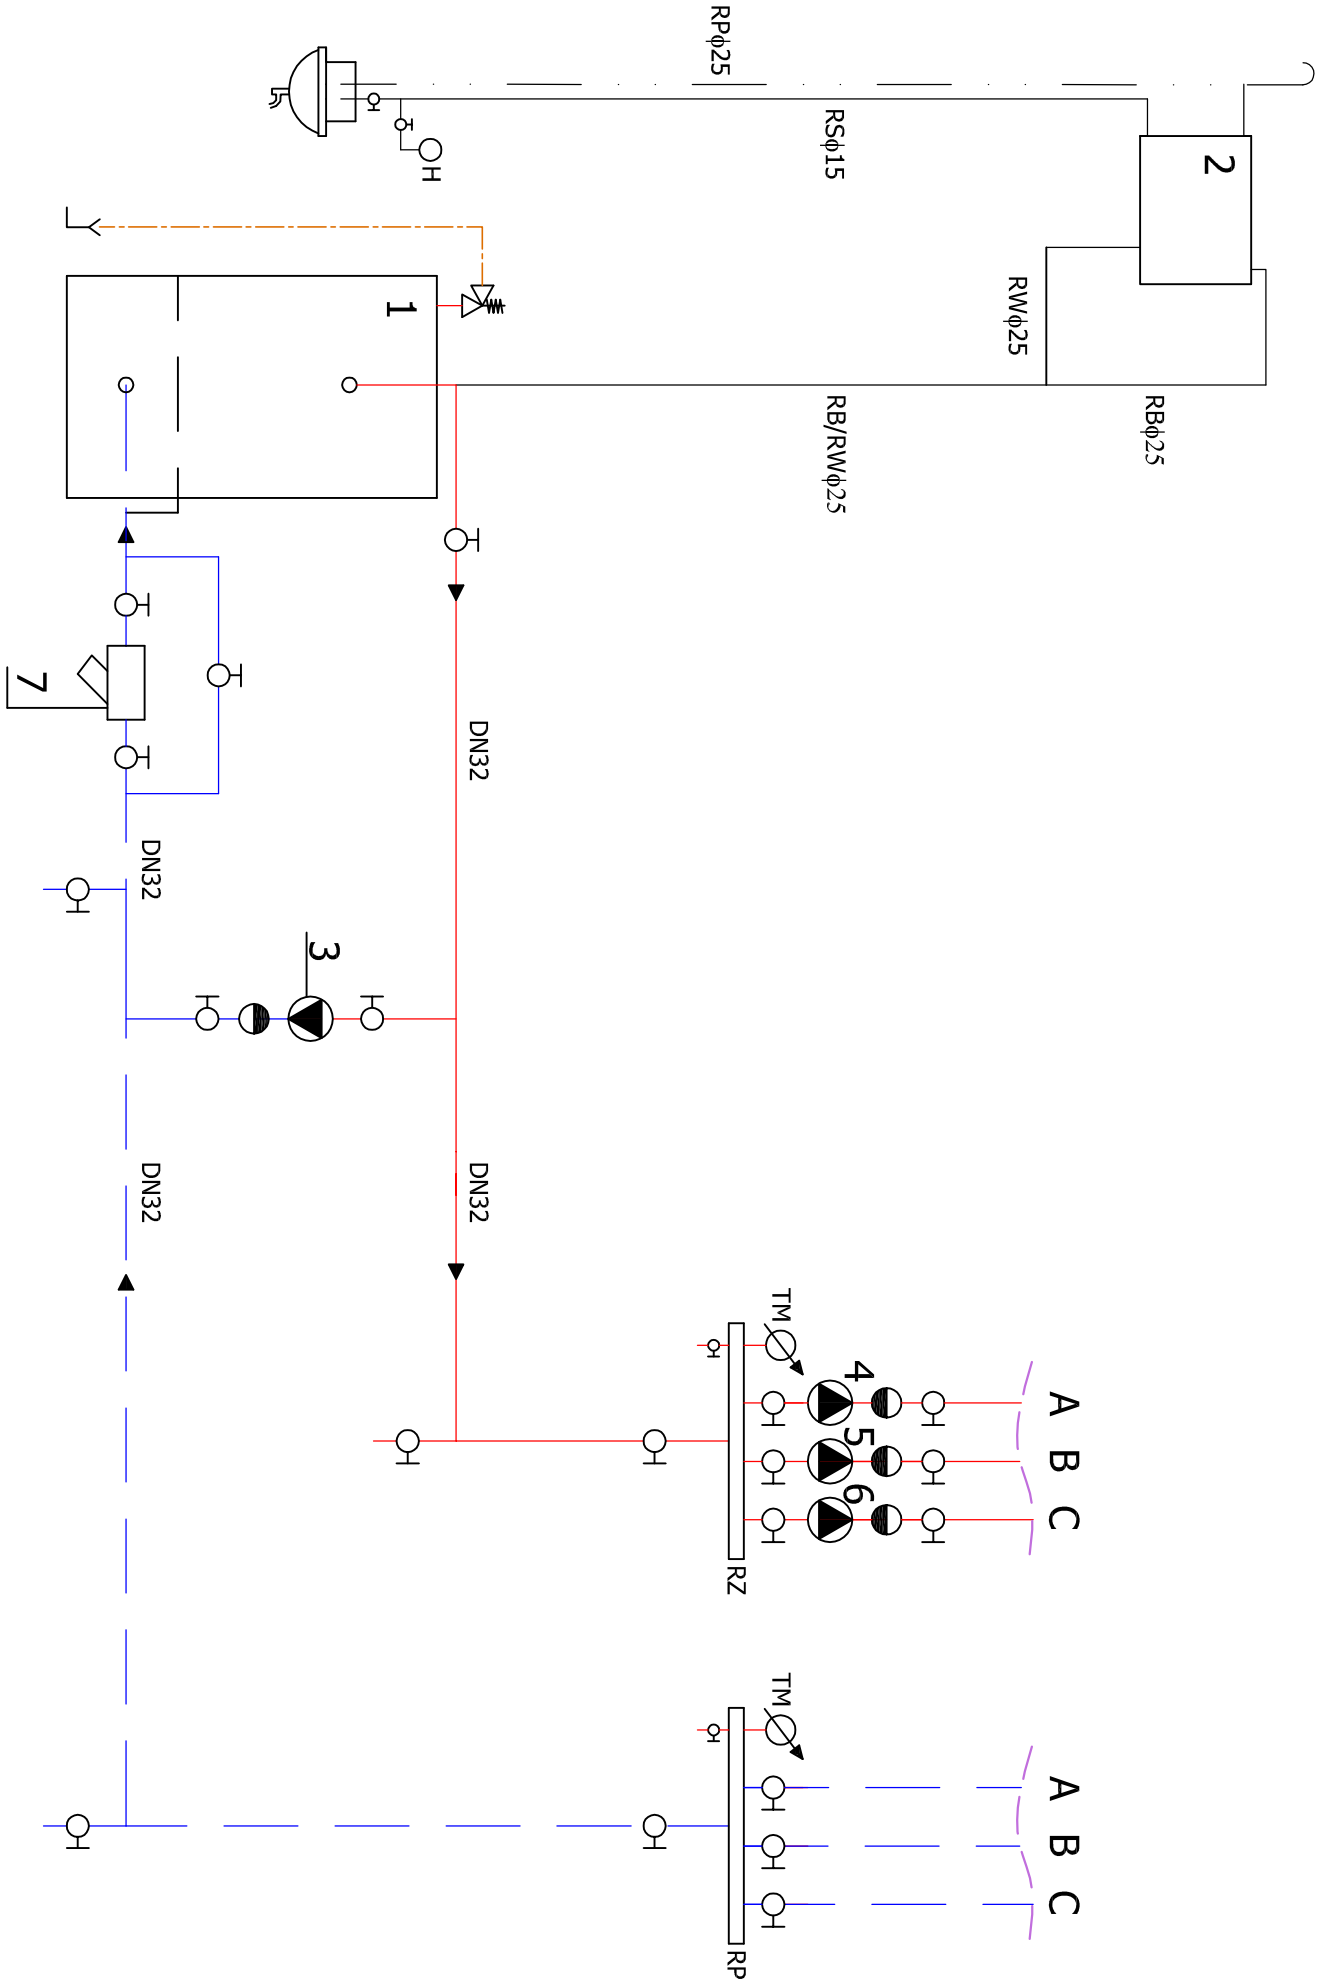

OZNACZENIA:

- KOCIŁ Z PALNIKIEM WRZUTKOWYM DO SPALANIA PELLETU
HT DAPPELL O MAX MOCY 20kW PROD. HEIZTECHNIK
- NACZYNIĘ WZBIORCZE SYSTEMU OTWARTEGO TYP A, VC-12,20L
- POMPA MIESZAJĄCA C.O. ALPHA2 L 15-40 130 prod. GRUNDFOS
- POMPA OBIEGOWA C.O. (OBIEG A) ALPHA2 L 15-40 130 prod. GRUNDFOS
- POMPA OBIEGOWA C.O. (OBIEG A) ALPHA2 L 15-40 130 prod. GRUNDFOS
- POMPA OBIEGOWA C.O. (OBIEG A) ALPHA2 L 15-40 130 prod. GRUNDFOS
- FILTR SIATKOWY FSM DN 32mm
- ZAWÓRU BEZPIECZEŃSTWA DN20X25MM SYR2115
- ZAWÓR KULOWY GWINTOWANY (ZGODNY ZE ŚREDNICA RUROCIĄGU)
- ZAWÓR KULOWY GWINTOWANY (ZGODNY ZE ŚREDNICA RUROCIĄGU)
- ZAWÓR ZWROTNY GWINTOWANY (ZGODNY ZE ŚREDNICA RUROCIĄGU)
- ZAWÓR KULOWY Z FUNKCJĄ OPRÓŻNIANIA (ZGODNY ZE ŚREDNICA RUROCIĄGU)
- TERMOMANOMETR O ZAKRESIE POMIARU TEMP. 0-120°C I CIŚNIENIA 0- 0,6 MPa

RZ/RP ROZDZIELACZ INSTALACJI C.O. L-0,8mb Ø100mm

PROJEKTANT	Cezary Szwarc	UPR.: WAM0097POOS/15	
SPRAWDZIL	Tomasz Domański	UPR.: WAM/IS/0059/06	
INWESTOR:	Gmina Miejska Ostroda ul. A. Mickiewicza 24; 14-100 Ostroda		
NACZYNIA INWESTYCJA:	PROJEKT BUDOWLANY INSTALACJI WEW. CENTRALNEGO OGRZEWANIA STANICY WODNEJ W OSTRÓDZIE NA DZ. 58/3, 58/7, 61, OBRĘB 5 OSTRÓDA		
BRANŻA:	SANITARNIA		
NACZYNIA RYSUNKU:	SCHEMAT KOTŁOWNI		
			NR RYSUNKU 4 DATA 06.2016 r. SKALA