


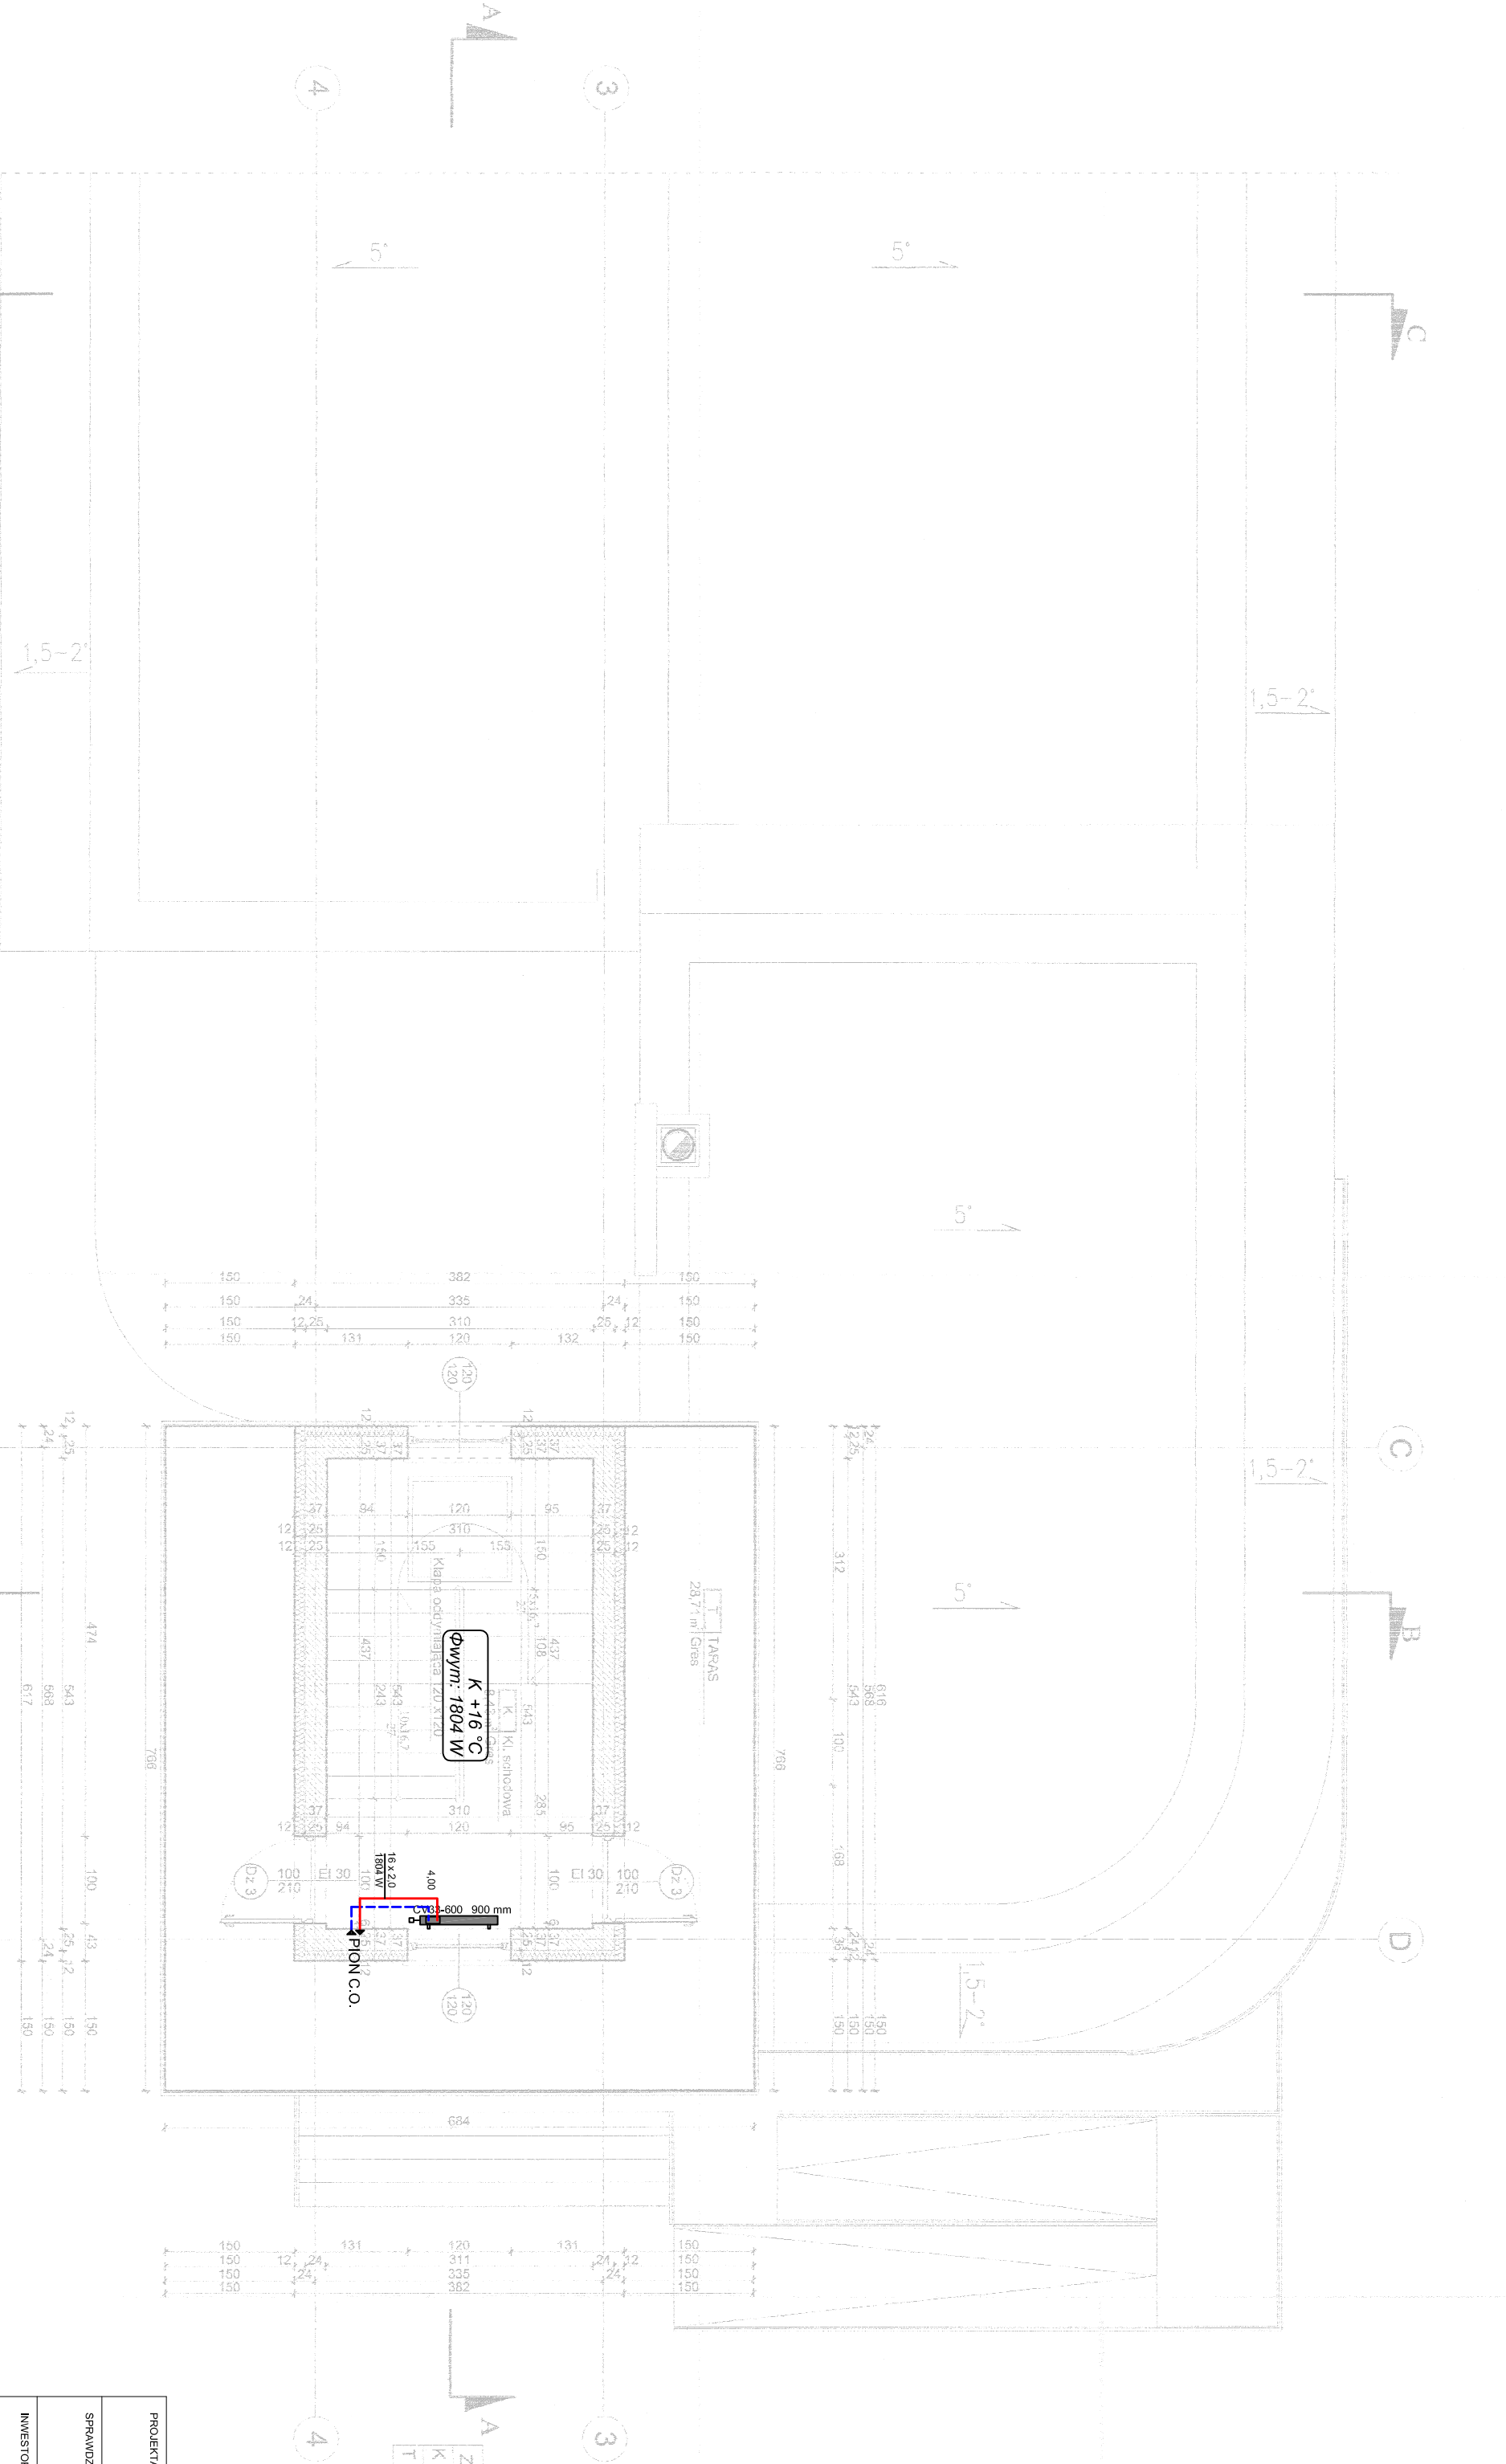

- LEGENDA:
- PROJ. INSTALACJA C.O. — ZASILANIE
 - PROJ. INSTALACJA C.O. — POWROT
 - PROJ. OGRZEWANIA GRZEJNIKOWE
 - 16 x 2,0 — PROJ. ŚREDNICE INSTALACJI C.O.

UWAGA:

RYSUNEK ROZPATRYWAĆ WRAZ Z OPISEM TECHNICZNYM ORAZ
WYTYCZNYMI, PROJEKCYJĄ, ZASTOSOWANYCH ELEMENTÓW INSTALACJI,
URZĄDZEŃ I ARMATURY.

Zestawienie powierzchni	
K	Kuchnia kuchenna 0,43 m ²
T	Taras 28,71 m ²
RAZEM	37,14 m ²

PROJEKTANT	Cezary Szwarc	UPR.: WAM/0097POOS/15	
SPRAWDZ.	Tomasz Domański	UPR.: WAM/IS/0099/06	
INWESTOR:	Gmina Miejska Ostroda ul. A. Mickiewicza 24; 14-100 Ostroda		
NAZWA INWESTYCJI	PROJEKT BUDOWLANY INSTALACJI WEW. CENTRALNEGO OGRZEWANIA STANICY WODNEJ W OSTRODZIE NA DZ. 58/3, 58/7, 61, OBRĘB 5 OSTRODA		
BRANŻA:	SANITARNA		
NAZWA RYSUNKU:	RZUT II PIĘTRA		
		DATA 06.2016 r.	NR RYSUNKU 3
		SKALA 1:50	