

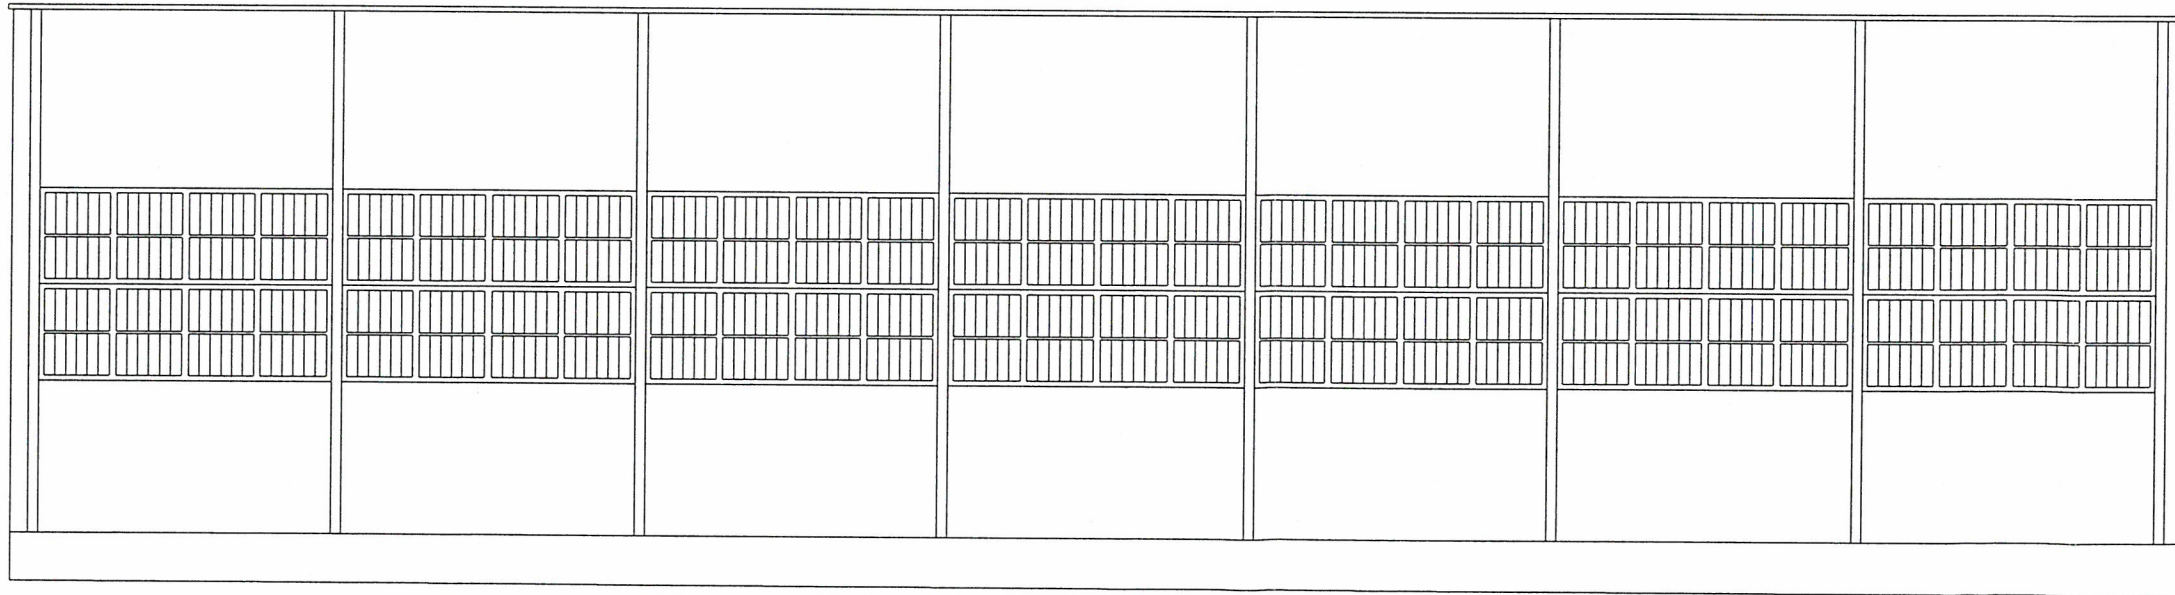
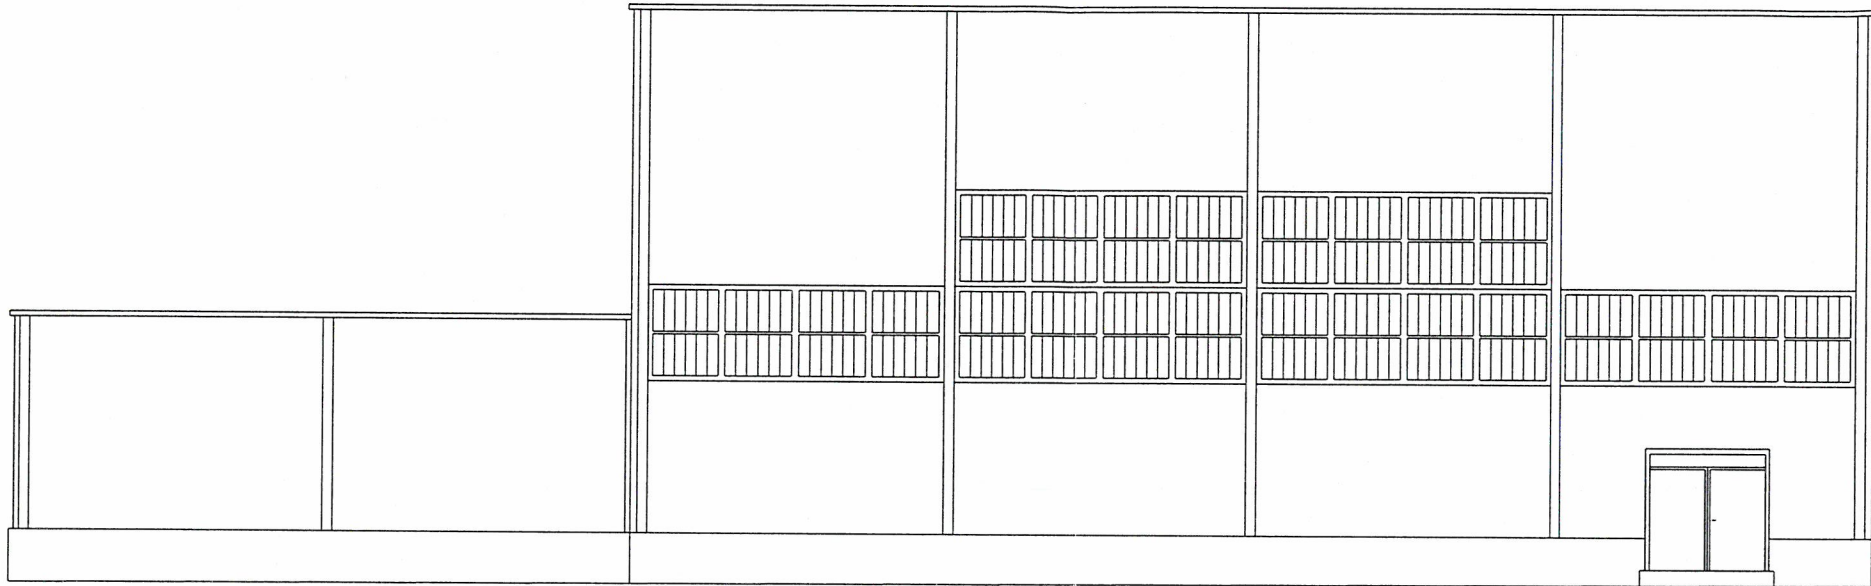


NAZWA ZADANIA	
TERMOMODERNIZACJA BUDYNKU SALI MOS W OSTRÓDZIE	
ADRES ZADANIA	
14-100 OSTRÓDA UL. PIŁSUDSKIEGO 4	
INWESTOR	
GMINA MIEJSKA OSTRÓDA 14-100 OSTRÓDA UL. MICKIEWICZA 24	
RODZAJ OPRACOWANIA	
INWENTARYZACJA	
TYTUŁ RYSUNKU	
ELEWACJE	
SKALA	NR RYS.
1:100	1-2
DATA	
09.2014	
PROJEKTANT	
PROJEKTOWANIE I NADZÓR PROJEKTANT Andrzej Węgronowski UPR. BUD. 222/89/OL § 2 ust. 2 pkt 2, § 13 ust. 1 pkt 4 lit. a, b UPR. BUD. 163/82/OL § 2 ust. 2 pkt 2, § 5 ust. 2, § 13 ust. 1 pkt a, b.	
SPRAWDZAJĄCY	
NR STRONY	

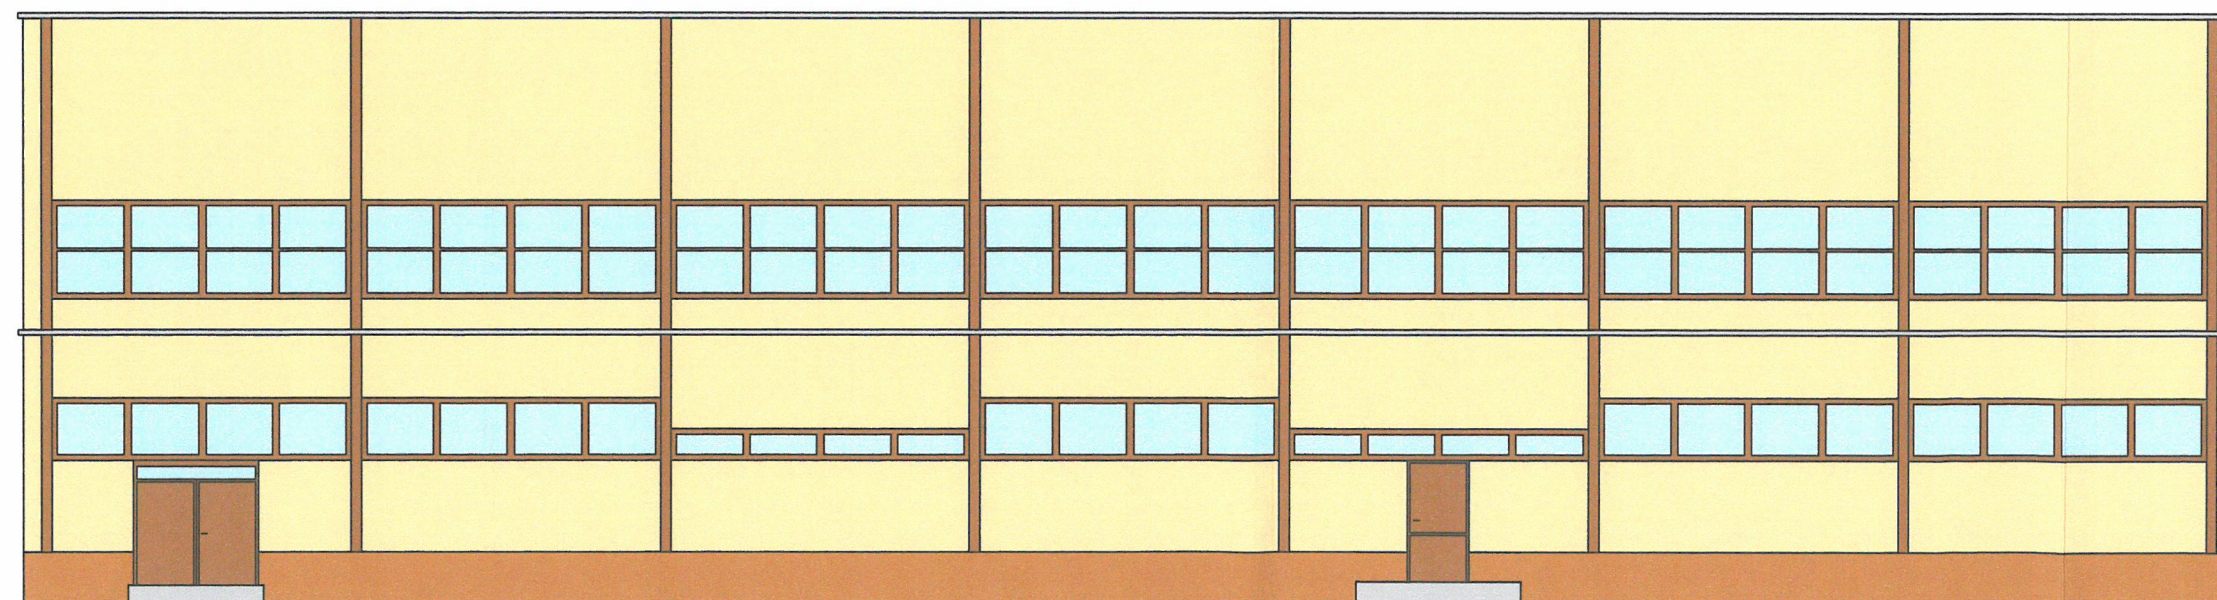

NAZWA ZADANIA	
TERMOMODERNIZACJA BUDYNKU SALI MOS W OSTRÓDZIE	
ADRES ZADANIA	
14-100 OSTRÓDA UL. PIŁSUDSKIEGO 4	
INWESTOR	
GMINA MIEJSKA OSTRÓDA 14-100 OSTRÓDA UL. MICKIEWICZA 24	
RODZAJ OPRACOWANIA	
INWENTARYZACJA	
TYTUŁ RYSUNKU	
ELEWACJE	
SKALA	1:100
DATA	09.2014
NR RYS.	
I-3	
PROJEKTANT	
PROJEKTOWANIE I NADZÓR PROJEKTANT Andrzej Wygonowski UPR. BUD. 222/89/OL § 2 ust. 2 pkt 2, § 13 ust. 1 pkt 4 lit. a, b UPR. BUD. 163/82/OL § 2 ust. 2 pkt 2, § 5 ust. 2, § 13 ust. 1 pkt a, b	
SPRAWDZAJĄCY	
NR STRONY	

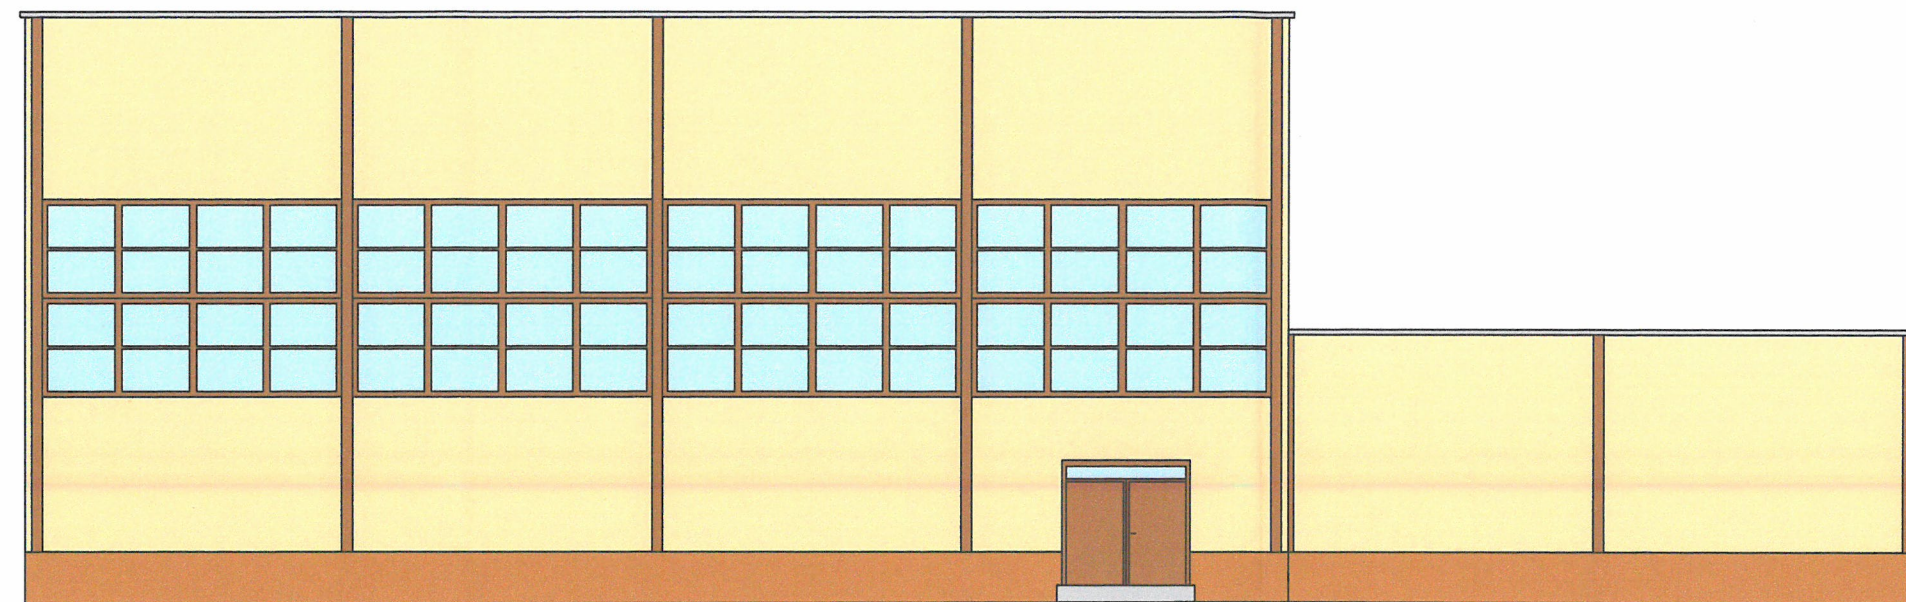

NAZWA ZADANIA

TERMOMODERNIZACJA BUDYNKU
SALI MOS W OSTRÓDZIE

ADRES ZADANIA

14-100 OSTRÓDA
UL. PIŁSUDSKIEGO 4

INWESTOR

GMINA MIEJSKA OSTRÓDA
14-100 OSTRÓDA
UL. MICKIEWICZA 24

RODZAJ OPRACOWANIA

KOLORYSTYKA ELEWACJI

TYTUŁ RYSUNKU

ELEWACJE

SKALA 1:100

NR RYS.

A-1



DATA 09.2014

PROJEKTANT

PROJEKTOWANIE I NADZÓR
PROJEKTANT
Andrzej Wyganowski
UPR. BUD. 222/08/OL
§ 2 ust. 2 pkt 2, § 13 ust. 1 pkt 4 lit. a
UPR. BUD. 163/08/OL
§ 2 ust. 2 pkt 2, § 5 ust. 2, § 13 ust. 1 pkt a,

SPRAWDZAJĄCY

NR STRONY

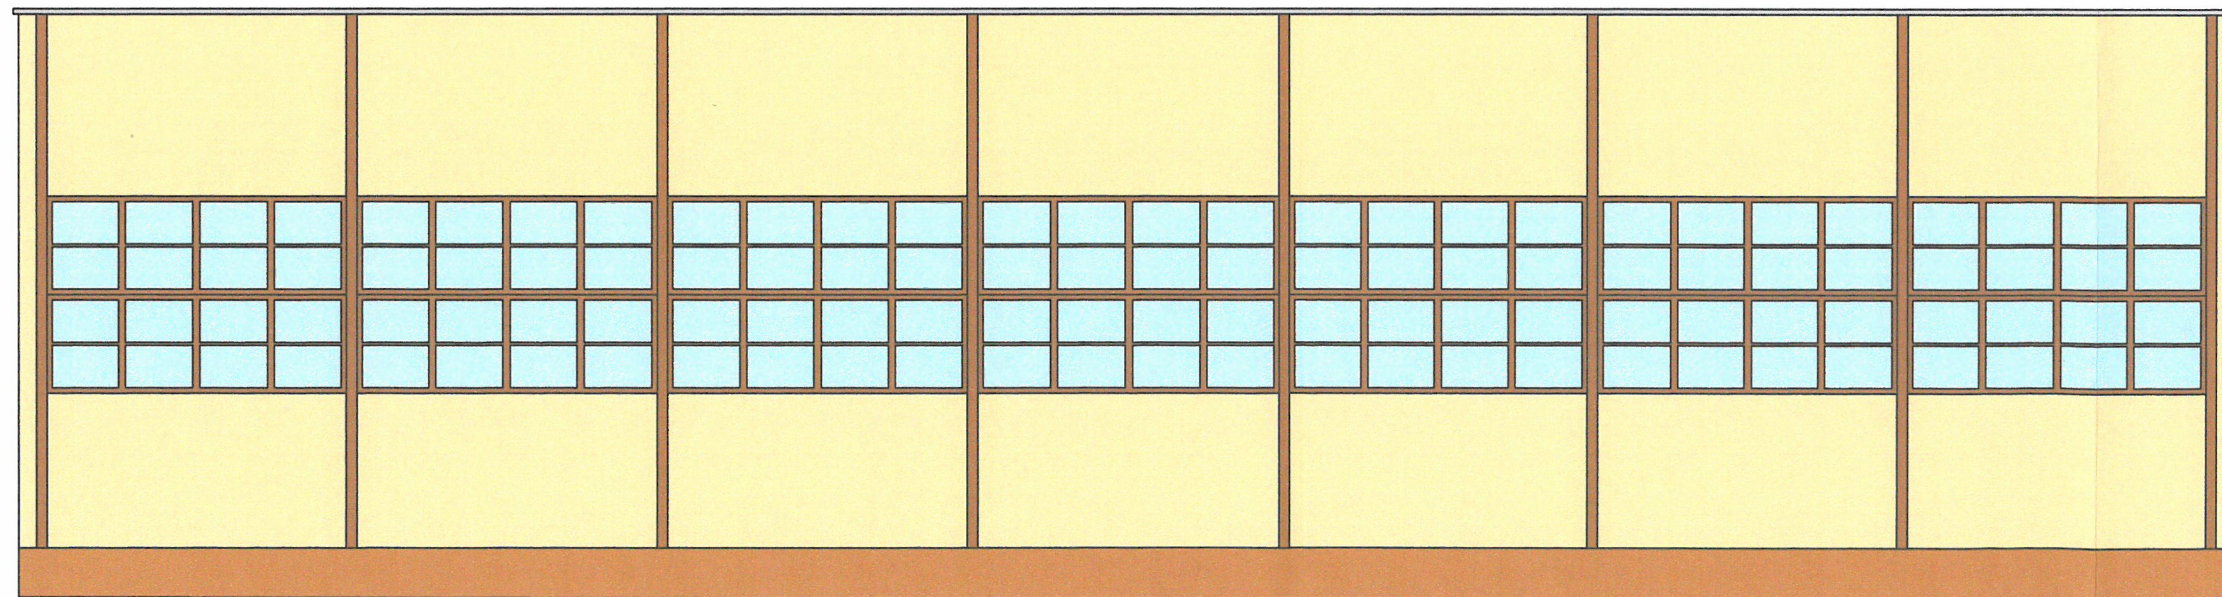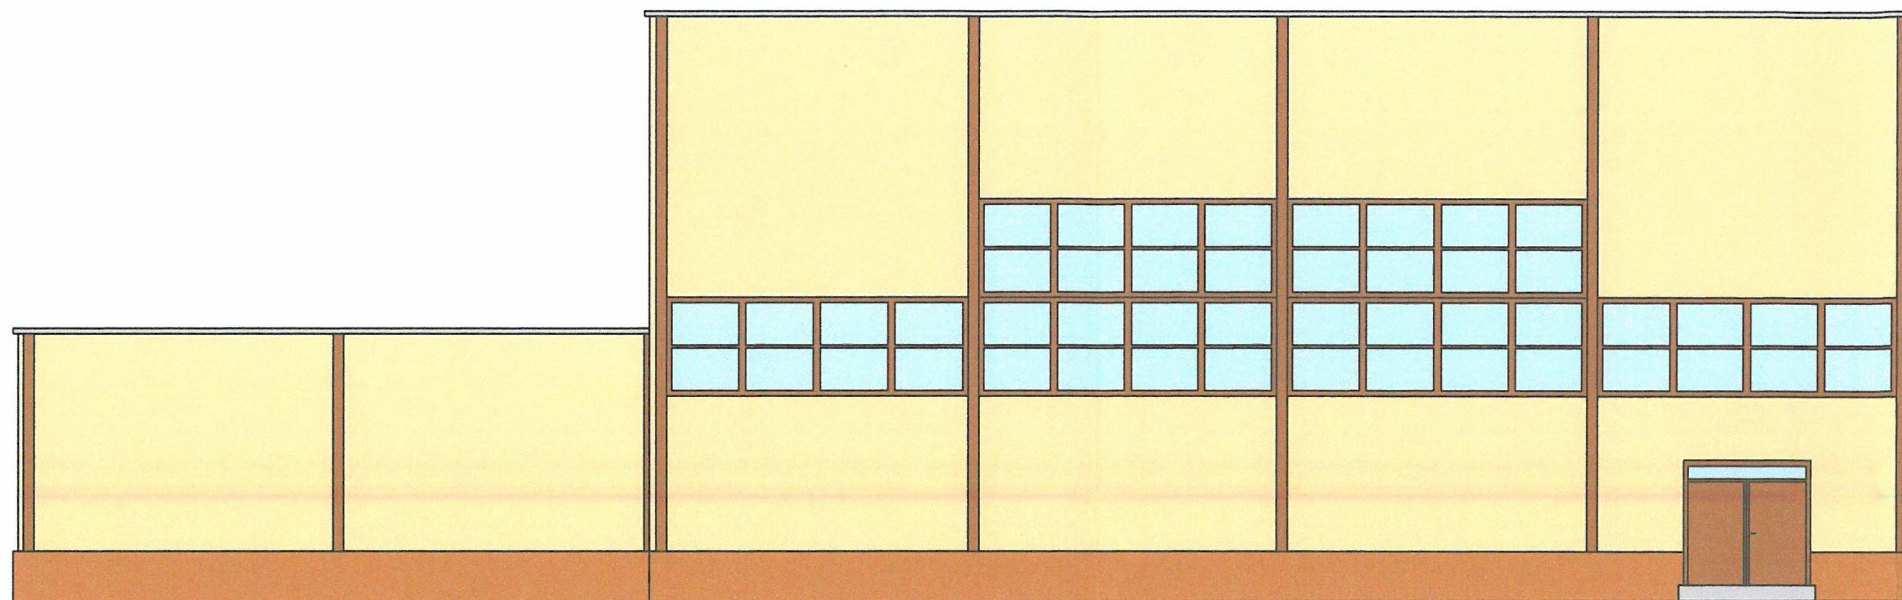

NAZWA ZADANIA

TERMOMODERNIZACJA BUDYNKU
SALI MOS W OSTRÓDZIE

ADRES ZADANIA

14-100 OSTRÓDA
UL. PIŁSUDSKIEGO 4

INWESTOR

GMINA MIEJSKA OSTRÓDA
14-100 OSTRÓDA
UL. MICKIEWICZA 24

RODZAJ OPRACOWANIA

KOLORYSTYKA ELEWACJI

TYTUŁ RYSUNKU

ELEWACJE

SKALA

1:100

NR RYS.

A-2

DATA

PROJEKTANT
Andrzej Wygonowski

PROJEKTANT
Andrzej Wygonowski
ust. 2 pkt 2, § 13 ust. 1 pkt 4 li:
UPR. BUD. 163/82/Oi
ust. 2 pkt 2, § 5 ust. 2, § 13 ust. 1 pkt

SPRAWDZAJĄCY

NR STRONY