nieszczenia	Powierzchnia [m2]
tnia	13,11
tnia	13,53
enka	7,07
/C	1,12
enka	2,01
enka	3,02
rtarz	5,77
rtarz	6,43
enka	7,00
/C	0,85
enka	8,31
e gospodarcze	5,73
nownia	94,64
e gospodarcze	11,23
rtarz	5,96
inet	13,11
inet	13,52
e gospodarcze	3,69

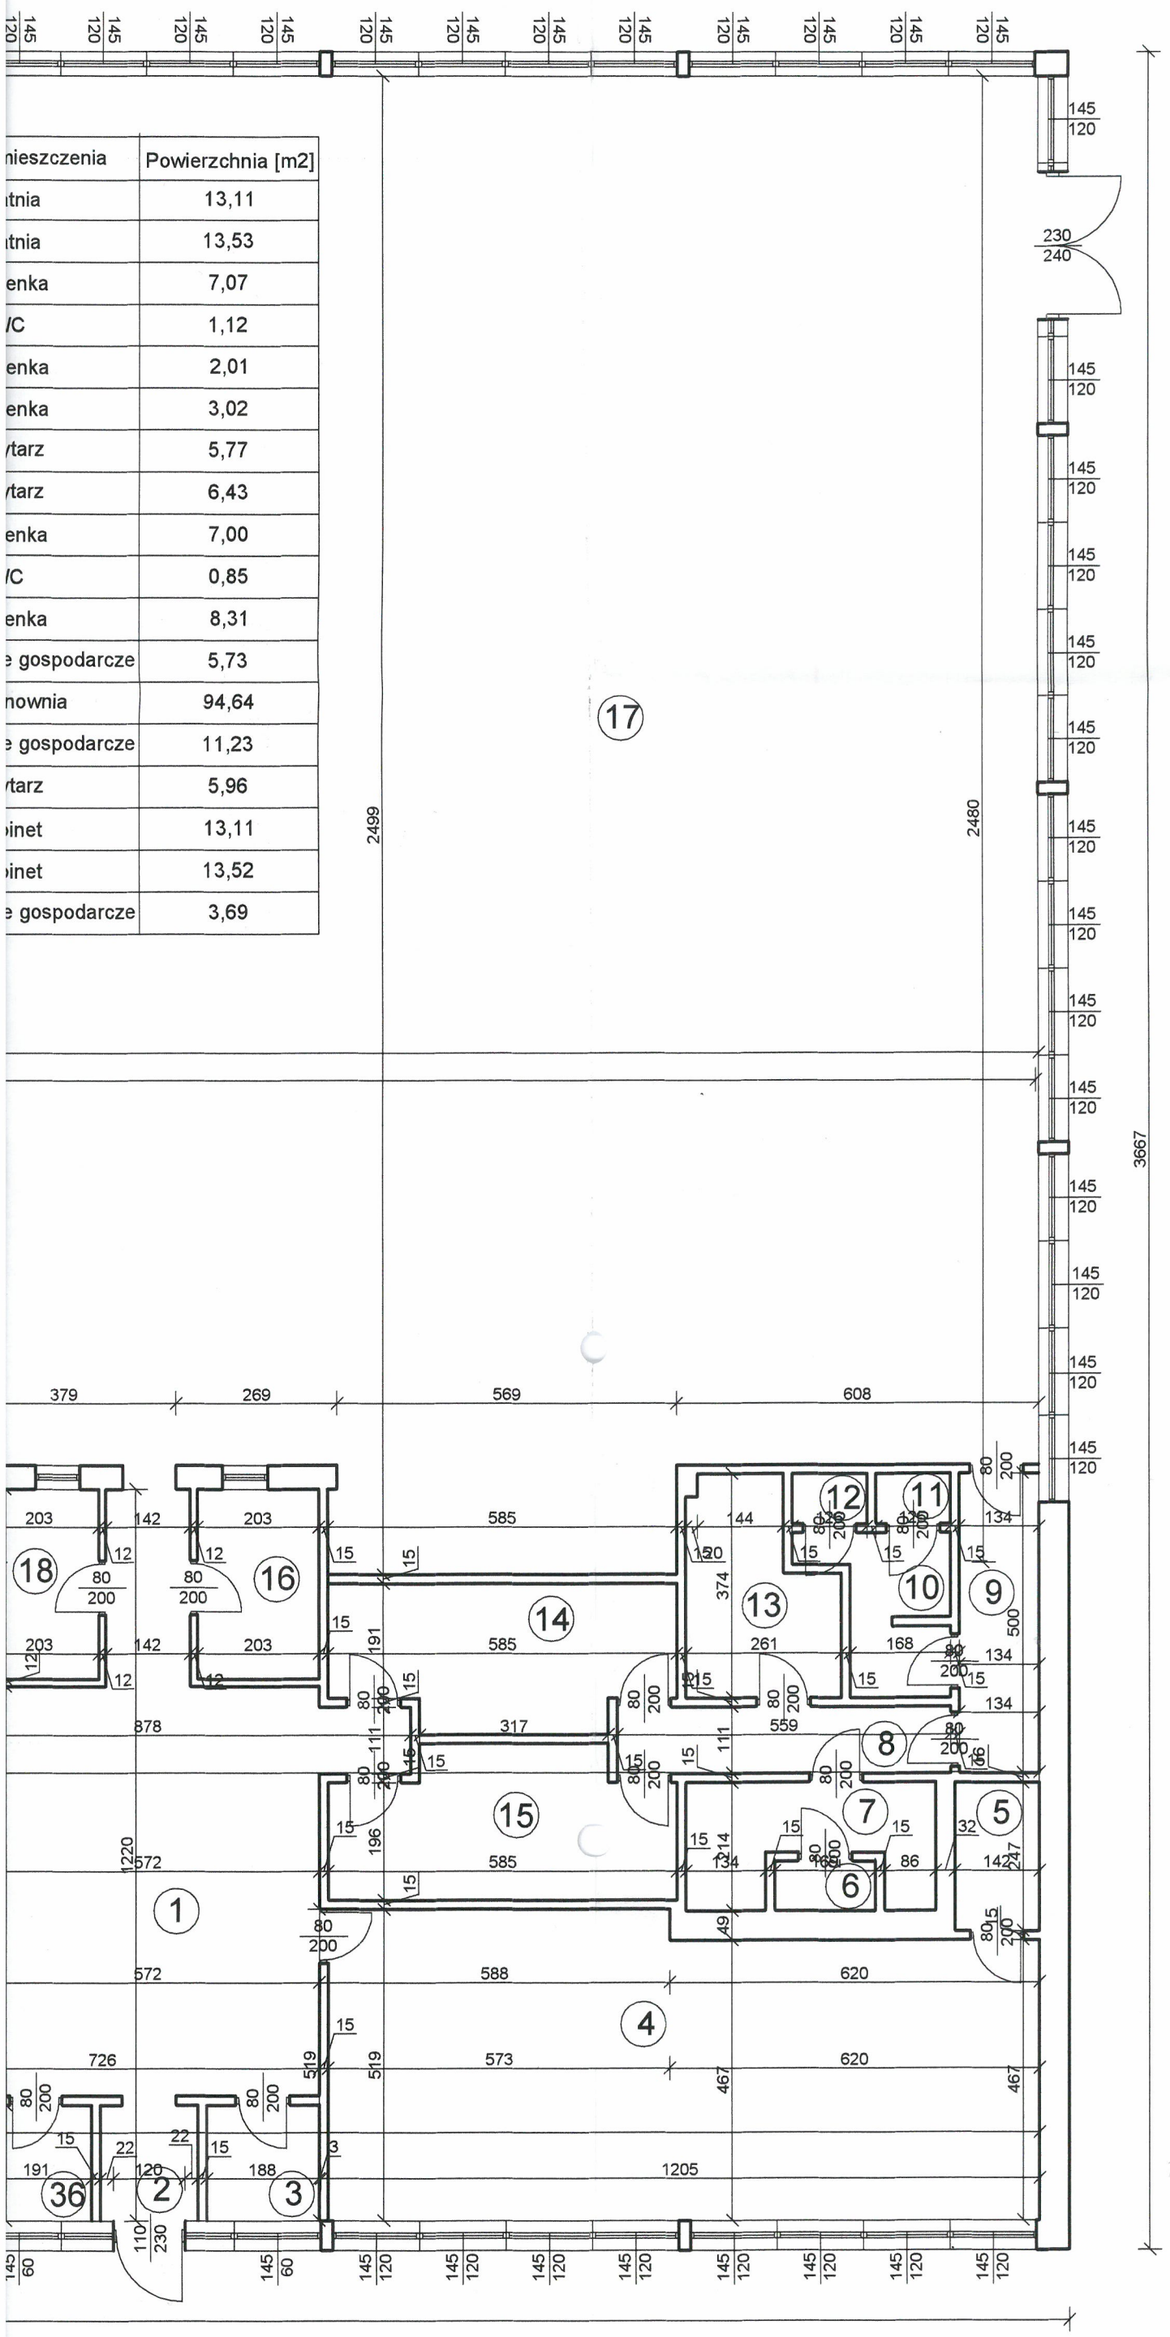

NAZWA ZADANIA

TERMOMODERNIZACJA BUDYNKU SALI MOS W OSTRÓDZIE

ADRES ZADANIA

14-100 OSTRÓDA
UL. PIŁSUDSKIEGO 4

INWESTOR

GMINA MIEJSKA OSTRÓDA
14-100 OSTRÓDA
UL. MICKIEWICZA 24

RODZAJ OPRACOWANIA

INWENTARYZACJA

TYTUŁ RYSUNKU

RZUT PRZYZIEMIA

SKALA 1:100

NR RYS. I-1

DATA 09.2014

PROJEKTANT

PROJEKTOWANIE i NADZÓR PiN
PROJEKTANT
Andrzej Wyganowski
UPR. BUD. 222/89/Ol
§ 2 ust. 2 pkt 2, § 13 ust. 1 pkt 4 lit. a, b
UPR. BUD. 163/82/OL
§ 2 ust. 2 pkt 2, § 5 ust. 2, i § 13 ust. 1 pkt a, b.

SPRAWDZAJĄCY

NR STRONY