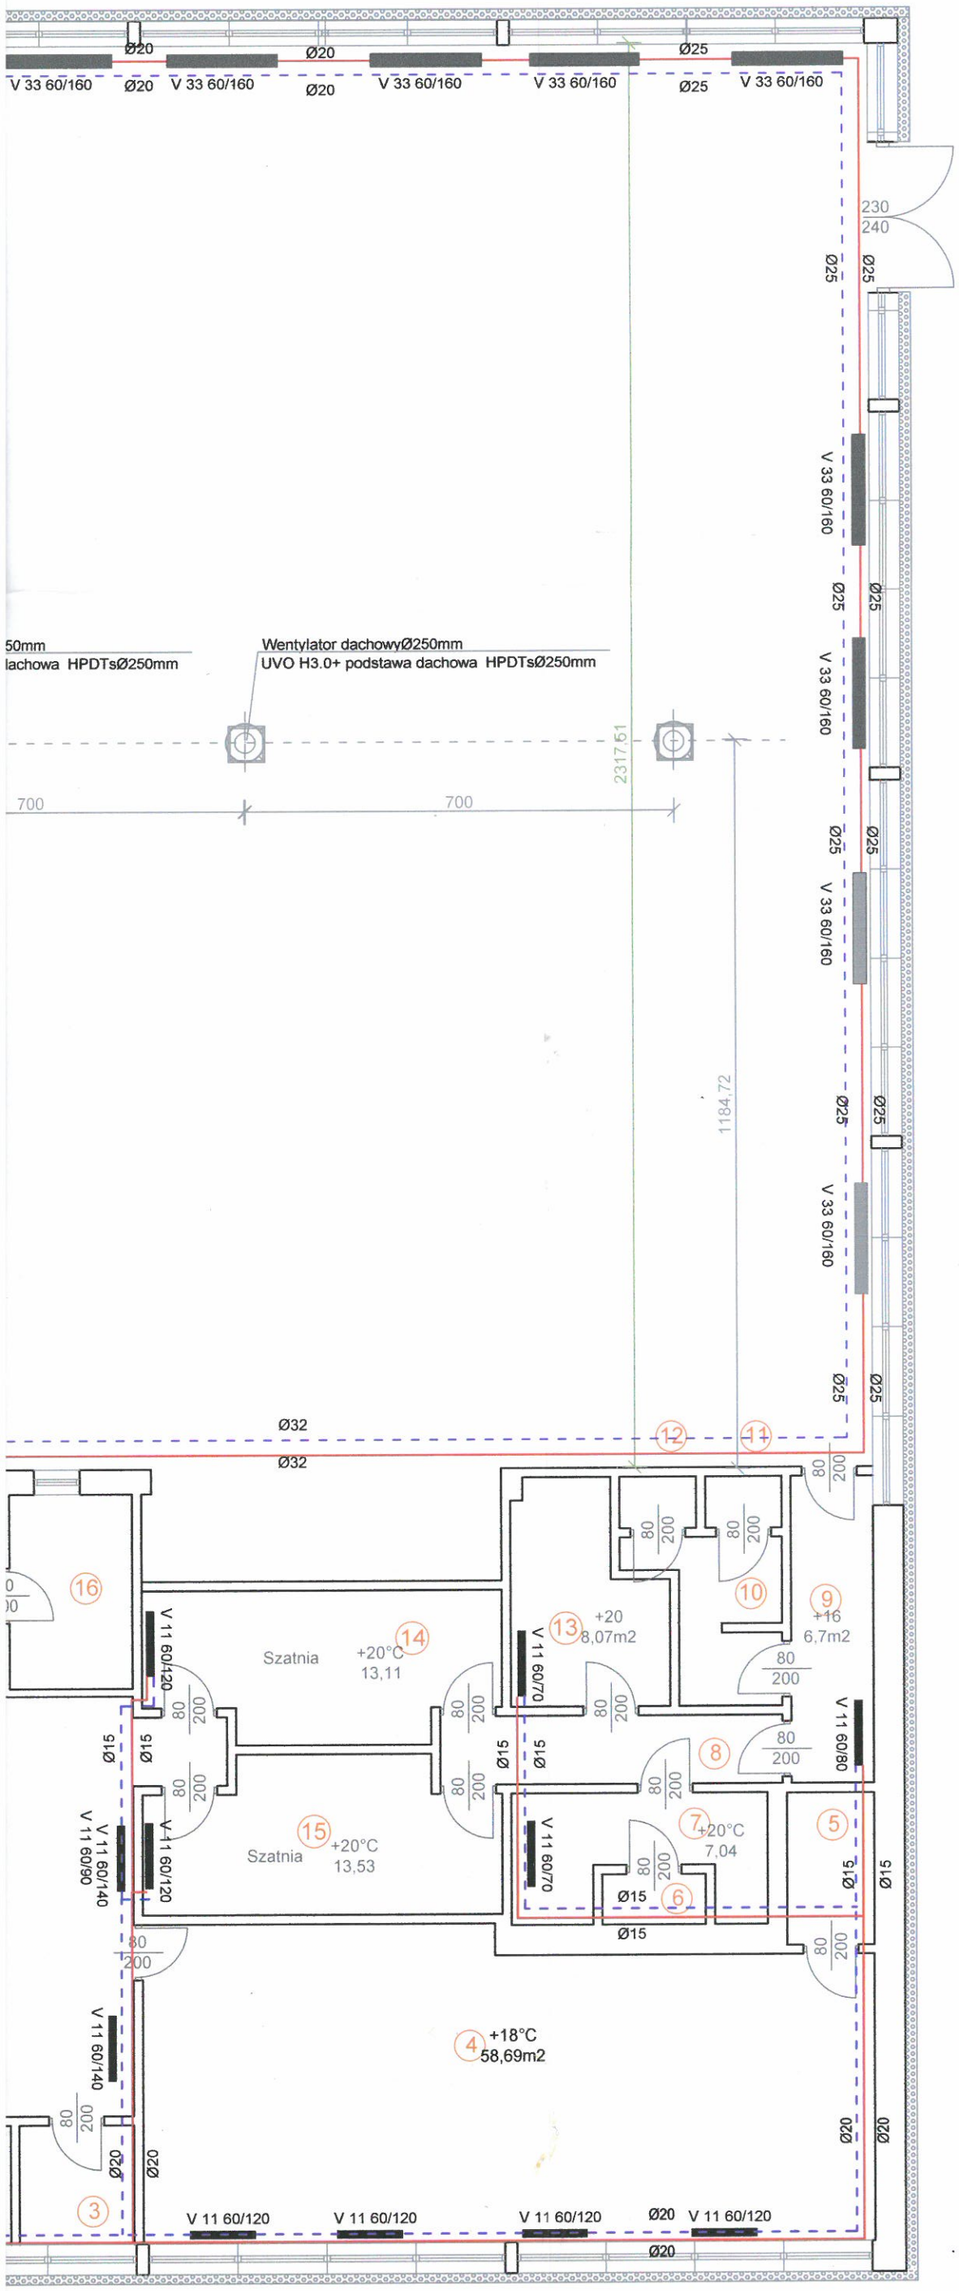

027

Lp.	Nazwa pomieszczenia	Powierzchnia [m2]
1	Hol	44,42
2	Przedsionek	3,15
3	Pomieszczenie socjalne	3,63
4	Sala gimnastyczna	58,69
5	Magazyn	3,51
6	WC	1,39
7	Łazienka	7,04
8	Korytarz	6,21
9	Korytarz	6,70
10	Łazienka	4,99
11	WC	1,05
12	WC	1,05
13	Łazienka	8,07
14	Szatnia	13,11
15	Szatnia	13,53
16	Pokój nauczycielski	6,44
17	Sala gimnastyczna	1043,96
18	Pokój nauczycielski	6,44
19	Szatnia	13,11
20	Szatnia	13,53
21	Łazienka	7,07
22	WC	1,12
23	Łazienka	2,01
24	Łazienka	3,02
25	Korytarz	5,77
26	Korytarz	6,43
27	Łazienka	7,00
28	WC	0,85
29	Łazienka	8,31
30	Pomieszczenie gospodarcze	5,73
31	Maszynownia	94,64
32	Pomieszczenie gospodarcze	11,23
33	Korytarz	5,96
34	Gabinet	13,11
35	Gabinet	13,52
36	Pomieszczenie gospodarcze	3,69

Inwestor:	Urząd Miasta w Ostródzie 11-100 Ostróda ul. Mickiewicza 24 tel. 89 642 94 00	Wykonawca:	Projektowanie i Nadzór PiN Andrzej Wygonowski 14-100 Ostróda ul. Wyspiańskiego 44 tel. 89 646 63 82
	Imię Nazwisko	Nr uprawnień	Podpis
Projektował:	Andrzej Wygonowski	222/89/OL	
Opracował:	Andrzej Wygonowski	222/89/OL	
Branża:	Sanitarna	Faza: PB	Data: 08. 2014r.
Skala:	1:100		
Projekt:	Termo modernizacja hali sportowej MOS Instalacja c.o i wentylacja nawiewno wywiewna		Nr rysunku: C.o.2
Rysunek:	**Instalacja centralnego ogrzewania + wentylacja**		