


Plan Orientacyjny skala 1:5000

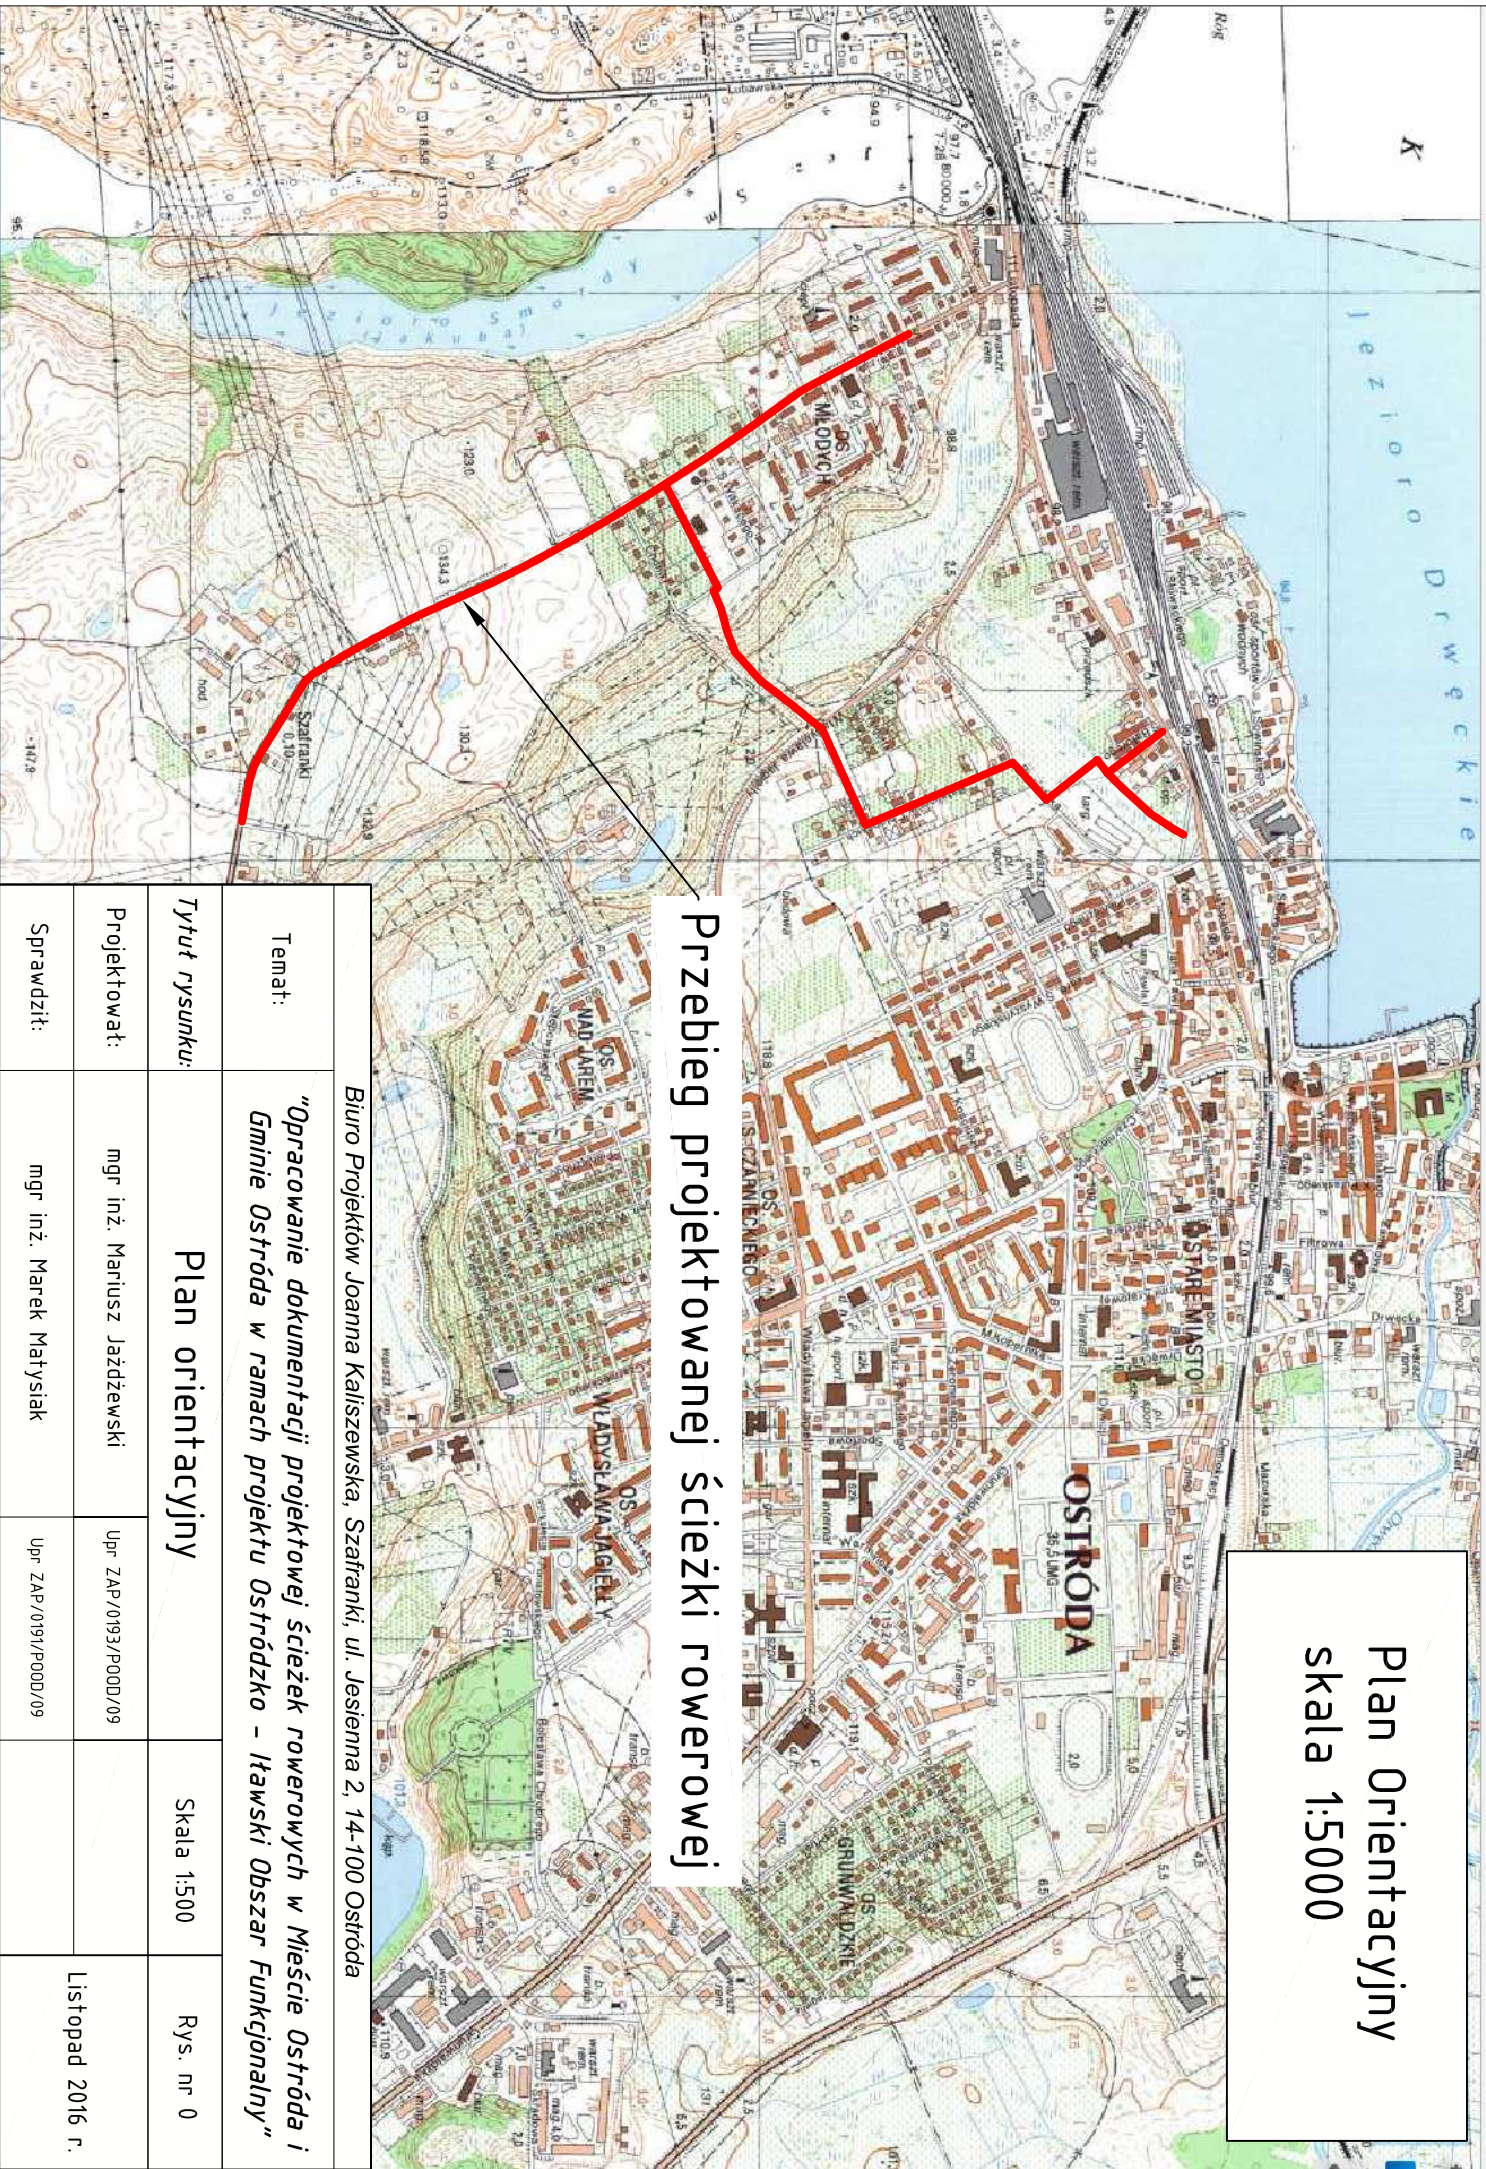

Przebieg projektowanej ścieżki rowerowej

Biurowiec Projektów Joanna Kaliszewska, Szafranki, ul. Jesienna 2, 14-100 Ostróda

Temat:		"Opracowanie dokumentacji projektowej ścieżek rowerowych w Mieście Ostróda i Gminie Ostróda w ramach projektu Ostródzko – Iławski Obszar Funkcjonalny"		
Tytuł rysunku:		Plan orientacyjny		
Projektował:	mgr inż. Mariusz Jazdzewski	Upr. ZAP/0193/P00D/09		
Sprawdził:	mgr inż. Marek Matysiak	Upr. ZAP/0191/P00D/09	Listopad 2016 r.	