




# PRZEKROJE NORMALNE SKALA 1:100

## UL. 1 DYWIZJI

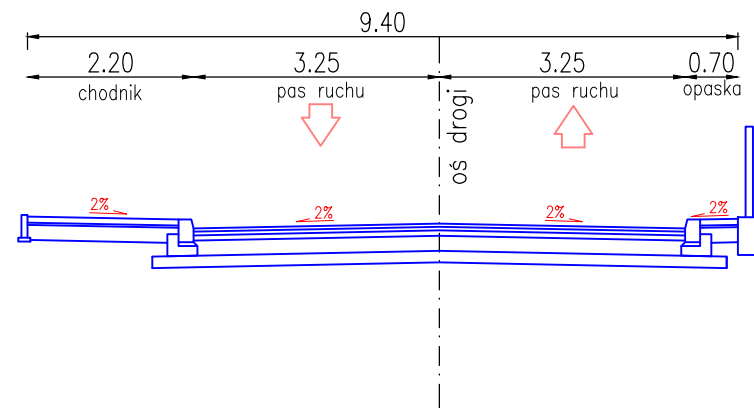

## UL. DEMOKRACJI

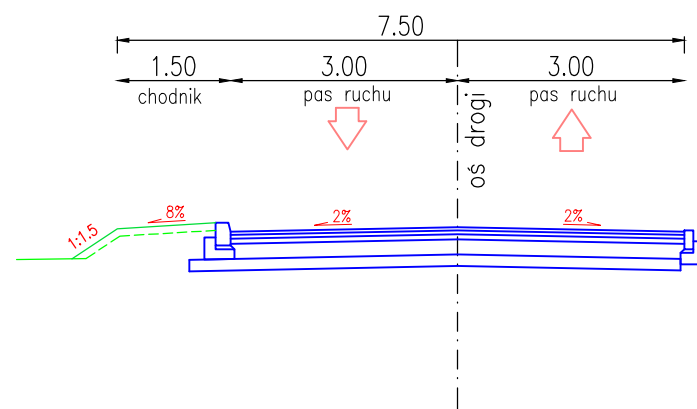

Investor:	 Gmina Miejska Ostróda Urząd Miejski ul. A. Mickiewicza 24 14-100 Ostróda	Jednostka Projektowa:	<b>IE-PROJEKT</b> INFRASTRUKTURA I ŚRODOWISKO WOJCIECH JACH <small>Sieroszewo 5 87-851 Boniewo tel. 504 232 187</small>		
Nazwa Inwestycji:	PRZEBUDOWA SKRZYŻOWANIA ULICY DRWĘCKIEJ Z ULICĄ GRUNWALDZKĄ W OSTRÓDZIE - ETAP II				
Tytuł Rysunku:	PRZEKROJE NORMALNE			Stadium KP	Skala 1:100
			Tom/Branża DROGI	Nr. rys. 4	
	Nazwisko i imię	Nr uprawnień	Specjalność	Data	Podpis
Projektant	mgr inż. Wojciech Jach	POM/0297/PWOD/09	Drogowa	03-2018	
Opracował	mgr inż. Michał Burny	--	--	03-2018	
Sprawdzający	mgr inż. Jan Tokarski	POM/0188/POOD/07	Drogowa	03-2018	