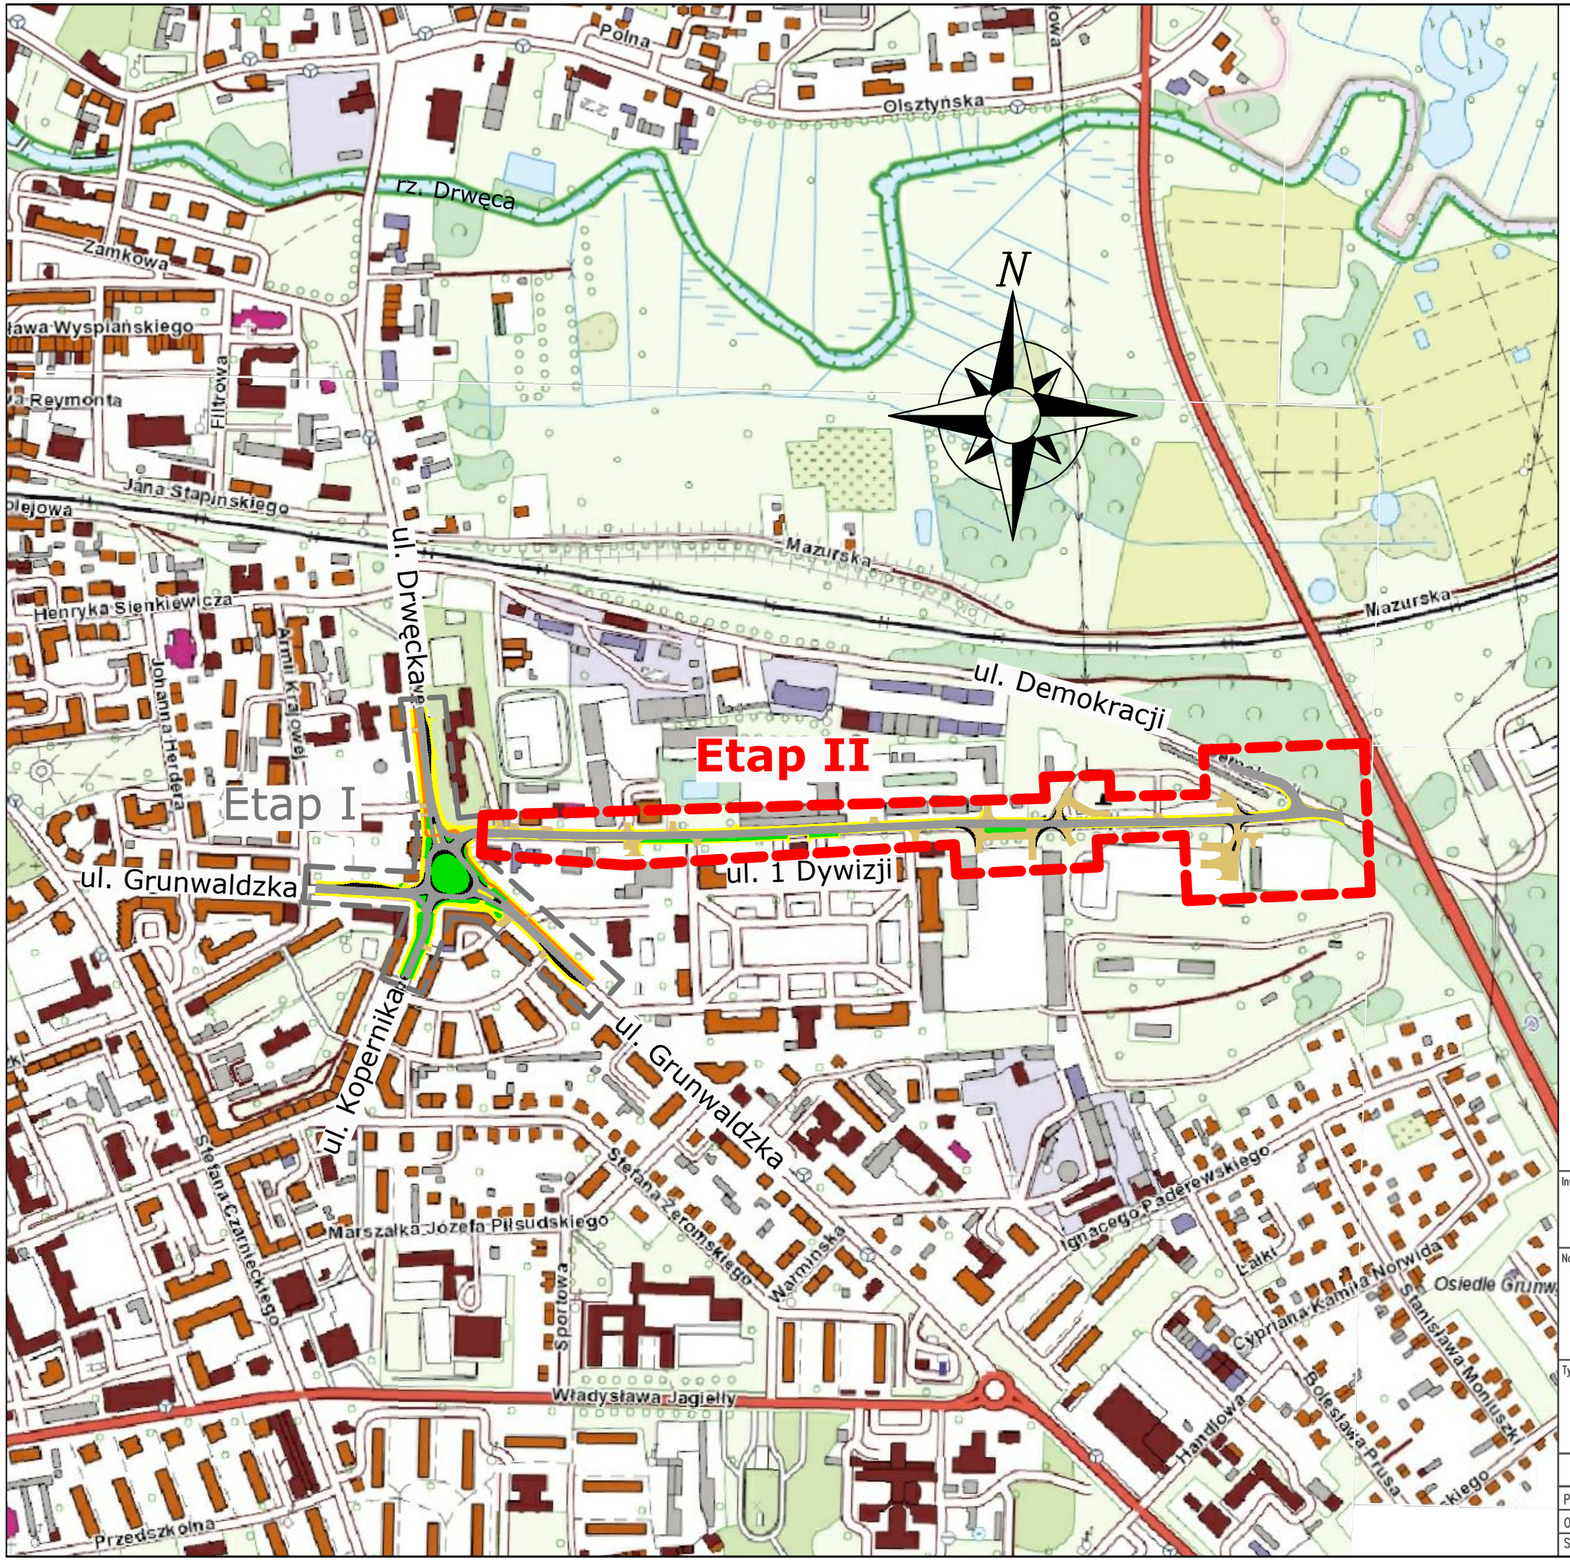

Inwestor:	Gmina Miejska Ostróda Urząd Miejski ul. A. Mickiewicza 24 14-100 Ostróda
Jednostka Projektowa:	IE-PROJEKT INFRASTRUKTURA I ŚRODOWISKO WOJCIECH JACH Sieroszewo 5 87-851 Boniewo tel. 504 232 187
Nazwa Inwestycji:	PRZEBUDOWA SKRZYŻOWANIA ULICY DRWĘCKIEJ Z ULICĄ GRUNWALDZKĄ W OSTRÓDZIE - ETAP II
Tytuł Rysunku:	PLAN ORIENTACYJNY
Stadium	KP
Skala	1:500
Tom/Branża	DROGI
Nr. rys.	1

	Nazwisko i imię	Nr uprawnień	Specjalność	Data	Podpis
Projektant	mgr inż. Wojciech Jach	POM/0297/PWOD/09	Drogowa	03-2018	
Opracował	mgr inż. Michał Burny	--	--	03-2018	
Sprawdzający	mgr inż. Jan Tokarski	POM/0188/POOD/07	Drogowa	03-2018	