

PROJEKT STAŁEJ ORGANIZACJI RUCHU



Lokalizacja: droga gminna 213074N ?

Nazwa ulicy: Wybickiego

Dł drogi 154,30 km

Ostróda 2019

Sporządził: Wioletta Leszczyńska

OPIS TECHNICZNY

1. PODSTAWA OPRACOWANIA

Projekt oznakowania opracowano na podstawie następujących przepisów i materiałów wyjściowych:

- Rozporządzenia Ministra Infrastruktury z dnia 23 września 2003r. w sprawie szczegółowych warunków zarządzania ruchem na drogach oraz wykonywania nadzoru nad tym zarządzaniem – Dz. U. z 2003r. Nr 177, poz. 1729,
- Rozporządzenia Ministra Infrastruktury z dnia 3 lipca 2003r. w sprawie szczegółowych warunków technicznych dla znaków i sygnałów drogowych oraz urządzeń bezpieczeństwa ruchu drogowego i warunków ich umieszczania na drogach – Dz. U. z 2003r. Nr 220, poz. 2181,
- Ustawy z dnia 20 czerwca 1997r. Prawo o ruchu drogowym.

2. CHARAKTERYSTYKA DROGI

Ulica 213074N Wybickiego jest ulicą gminną. Ulica rozpoczyna się od skrzyżowaniu z ulicą gminną Pionierską i nie posiada przejazdu. Obecnie ulica ta posiada nawierzchnię gruntową o szer. 5,0 mb. Geometria ulicy- ulica nie posiada łuków pionowych ani poziomych. Natężenie ruchu- małe (dojazd do posesji)




Stan techniczny ulicy jest ostrzegawczy i wymaga poprawy. W ciągu ulicy nie występuje oznakowanie pionowe i poziome.


3.STAN PROJEKTOWANY

W ciągu ulicy Wybickiego planowane jest ułożenie nowej nawierzchni z kostki betonowej Polbruk. Szerokość nawierzchni ulicy nie ulegnie zmianie, natomiast po stronie lewej zostanie wybudowany ciąg pieszy z kostki betonowej Polbruk.


W celu uspokojenia ruchu planowane jest wykonanie progu zwalniającego w km 0+045. Próg zwalniający wykonany będzie z gotowych elementów przytwierdzonych do wykonanej nawierzchni z kostki betonowej Polbruk. W odległości ok. 20 m od lokalizacji progu zwalniającego zostanie ustawione oznakowanie pionowe A-11a „próg zwalniający” + T-1 „tabliczka wskazująca odległość znaku ostrzegawczego od miejsca niebezpiecznego” o treści „20m” oraz znak B-33 „ograniczenie prędkości do 20 km/h”. Ponadto w rejonie skrzyżowania z ulicą Pionierską planowane jest ustawienie znaku A-7 „ustąp pierwszeństwa” a dla wjeżdżających na ulicę Wybickiego znak informacyjny D-4a „droga bez przejazdu”.

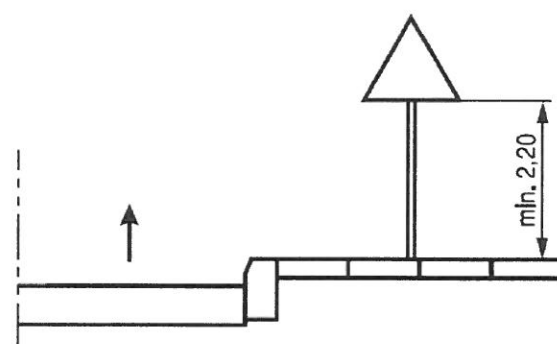

Wysokość umieszczenia znaków na chodniku

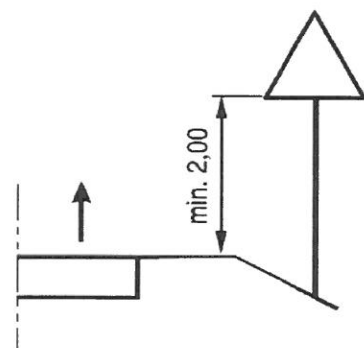

Wysokość umieszczania znaków na poboczu

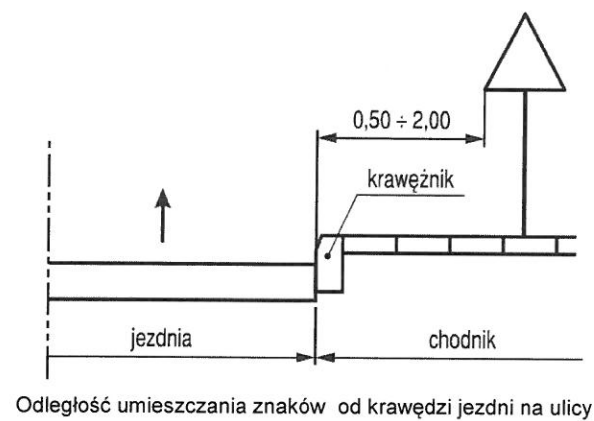

Odległość umieszczania znaków od krawędzi jezdni na ulicy

Ze względu na lokalizację znaków na ulicy gminnej dopuszcza się zastosowanie znaków małych.

Za zmianę organizacji ruchu odpowiedzialny jest wykonawca robót polegających na budowie ulicy. Termin wprowadzenia do końca czerwca 2020r.

Załączniki:

1.mapa w skali 1:10 000

2.plan liniowy w skali 1:1000 z lokalizacją oznakowania

Klauzula zatwierdzenia projektu organizacji ruchu

Zgodnie z art. 10 ust.3 ustawy z dnia 20 czerwca 1997r. Prawo o ruchu drogowym (t.j. Dz. U. z 2017 r. poz. 1260 z późn. zm.) oraz §3 ust. 1 pkt 3 rozporządzenia Ministra Infrastruktury z dnia 23 września 2003r. w sprawie szczegółowych warunków zarządzania ruchem na drogach oraz wykonywania nadzoru nad tym zarządzaniem (t.j. Dz. U. z 2017 r. poz. 784)

1. Niniejszą organizację ruchu zatwierdzam: w całości/ w części

a) bez mian,

b) ze zmianami lub

uwagami:.....

2. Numer ewidencyjny projektu organizacji ruchu

3. Termin wprowadzenia zatwierdzonej organizacji ruchu.....

4. Termin ważności czasowej organizacji ruchu.....

5. Zatwierdzona i zrealizowana organizacja ruchu ważna do momentu wprowadzenia nowej organizacji ruchu na podstawie nowego zatwierdzonego projektu organizacji ruchu lub przywrócenia obowiązującej stałej organizacji ruchu

10.04.2018
.....
data

STAROSTA OSTRÓDZKI
ul. Jana III Sobieskiego 5
14-100 OSTRÓD A

STAROSTA
Andrzej Wiczowski

.....
podpis

KARTA OPINII

Opinię pozytywnie

PODINSPEKTOR

Magdalena Zimbrzycka

Opinię pozytywnie

KIEROWNIK
Referatu Ruchu Drogowego
Wydziału Prewencji i Ruchu Drogowego
KPP w Ostródzie

podkom. Tomasz Korman

[illegible]


STAŁA ORGANIZACJA RUCHU- PLAN SYTUACYJNY	
Ulica 213074N Wybickiego w Ostródzie	skala 1:10 000

STAŁA ORGANIZACJA RUC

**Ulica
213074N Wybickiego
w Ostródzie**

HU- PLAN SYTUACYJNY

skala 1:10 000

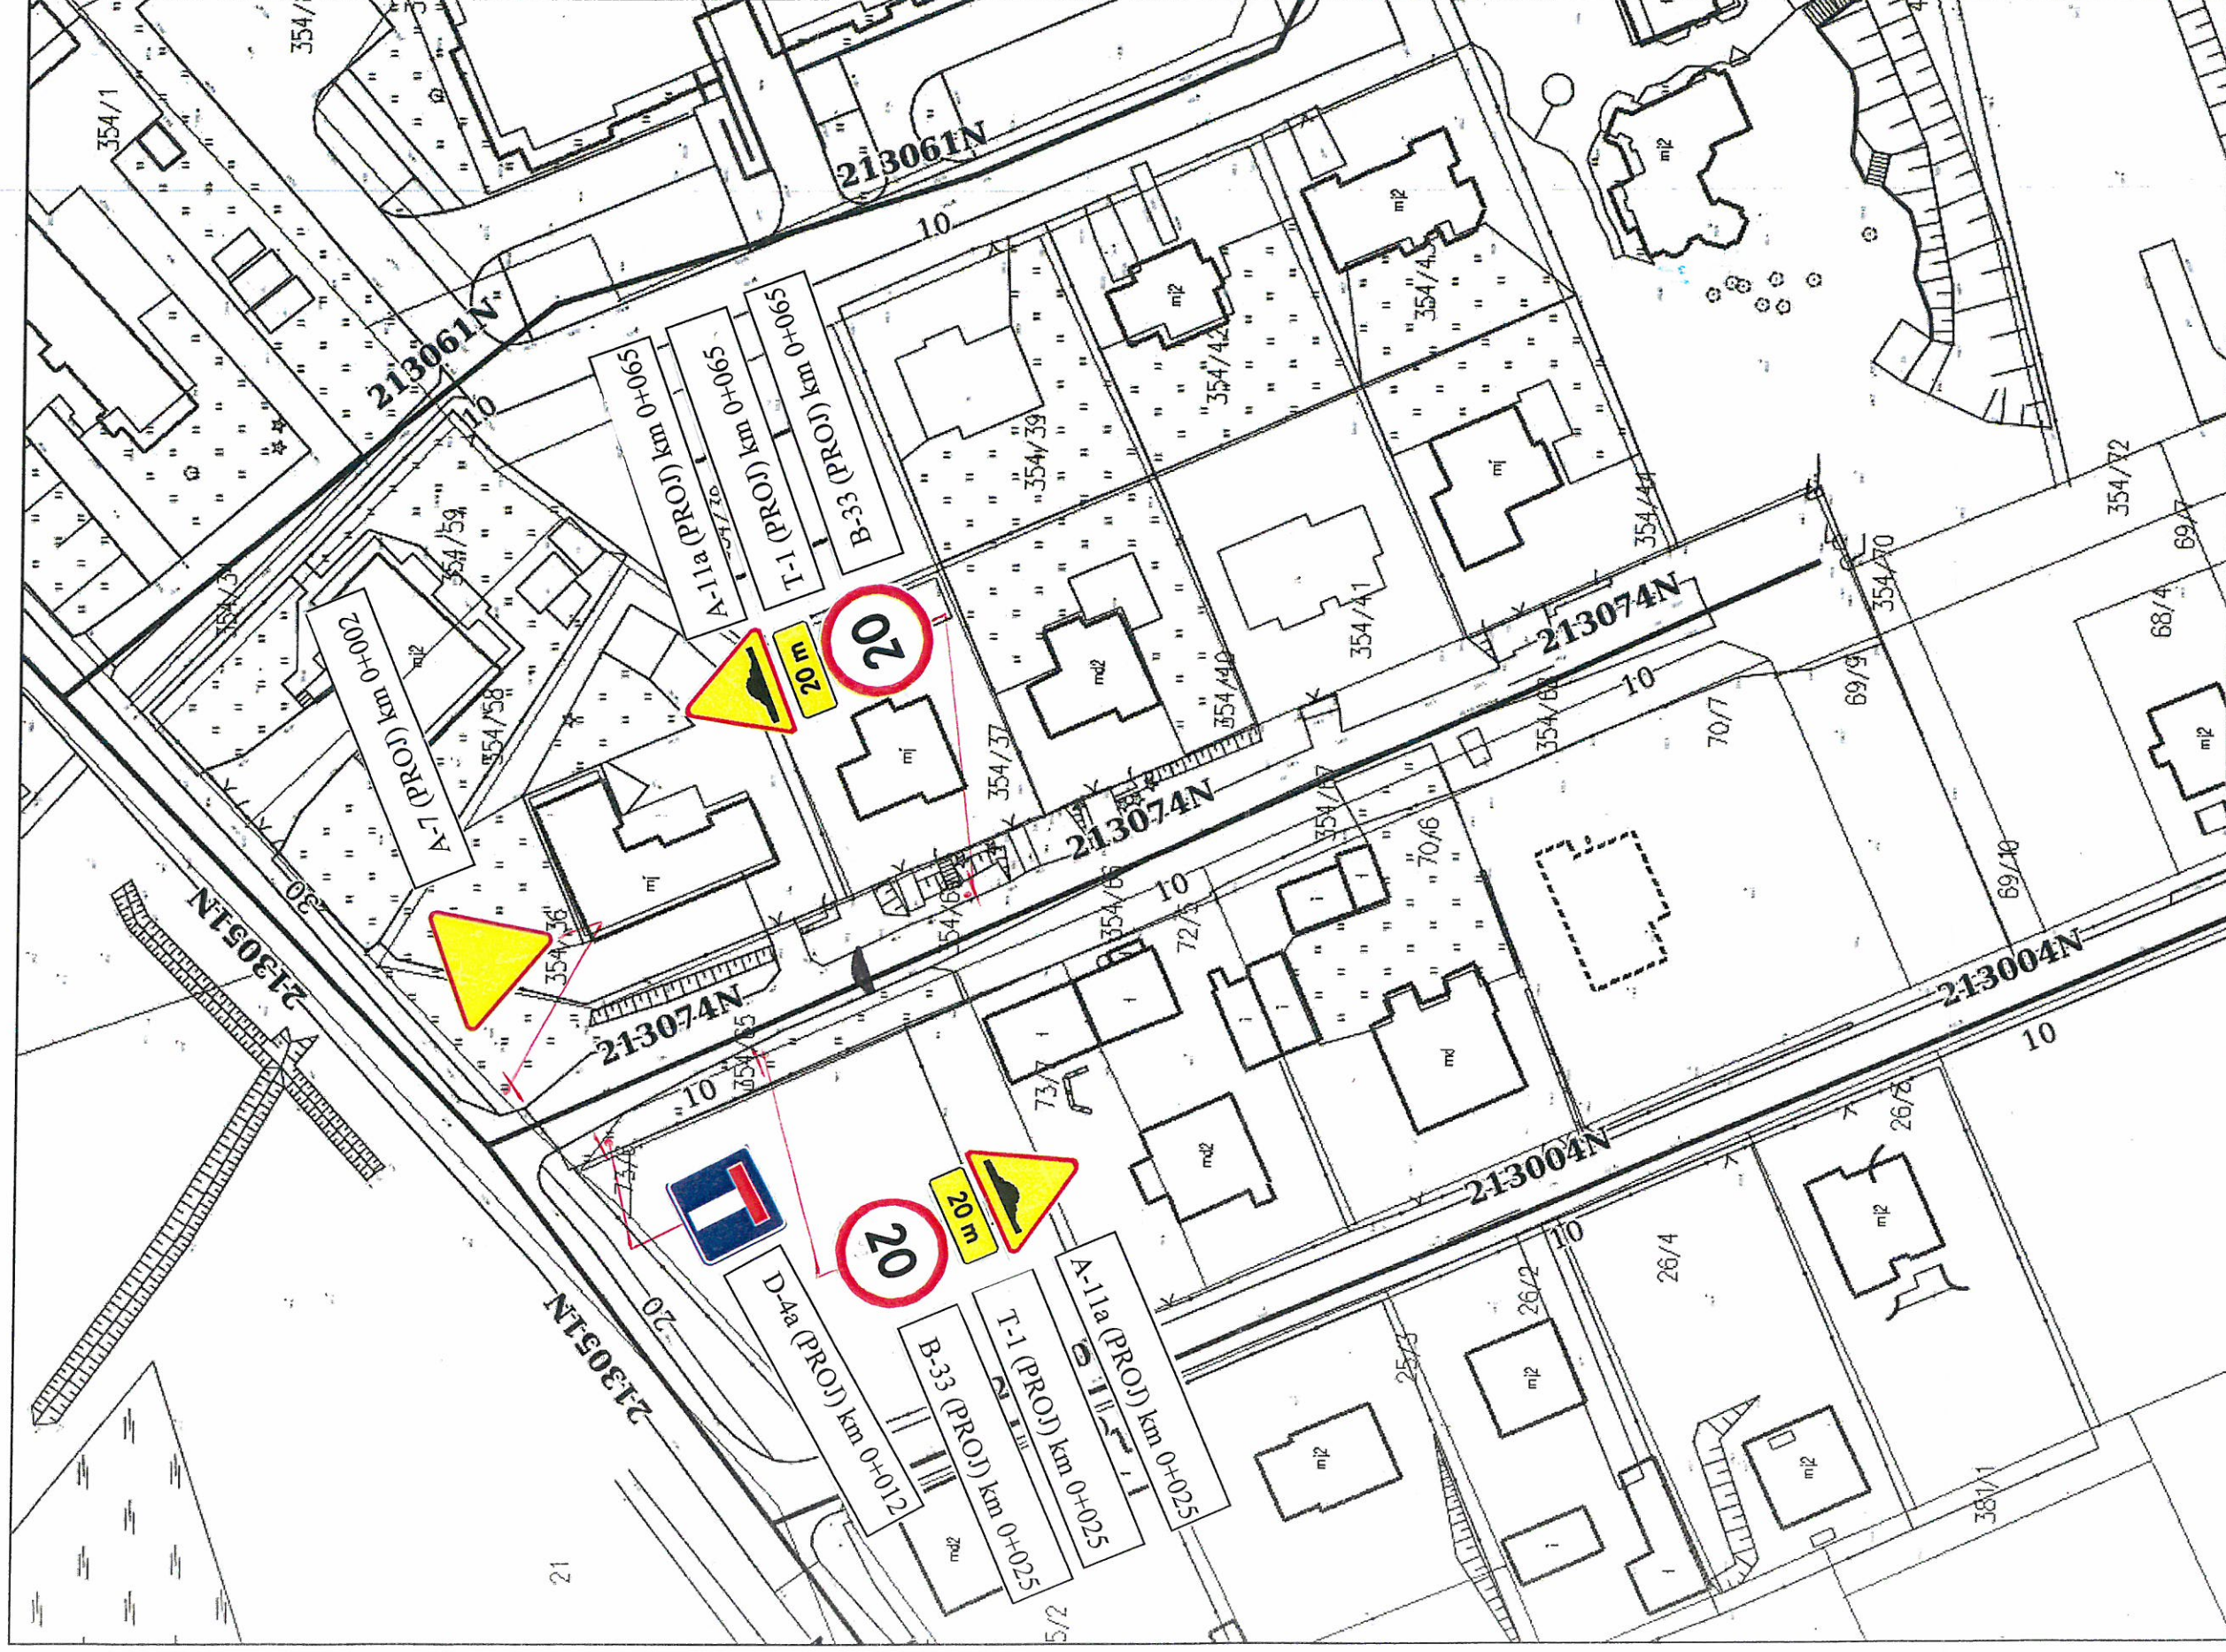

PROJEKT STAŁEJ ORGANIZACJI RUCHU

obręb: Miasto Ostróda

droga gminna Nr 213047N Wybickiego

skala: 1:1000

Sporządził: Wioletta Leszczyńska