


400x600
Kołnierz 3/4

Wpust uliczny

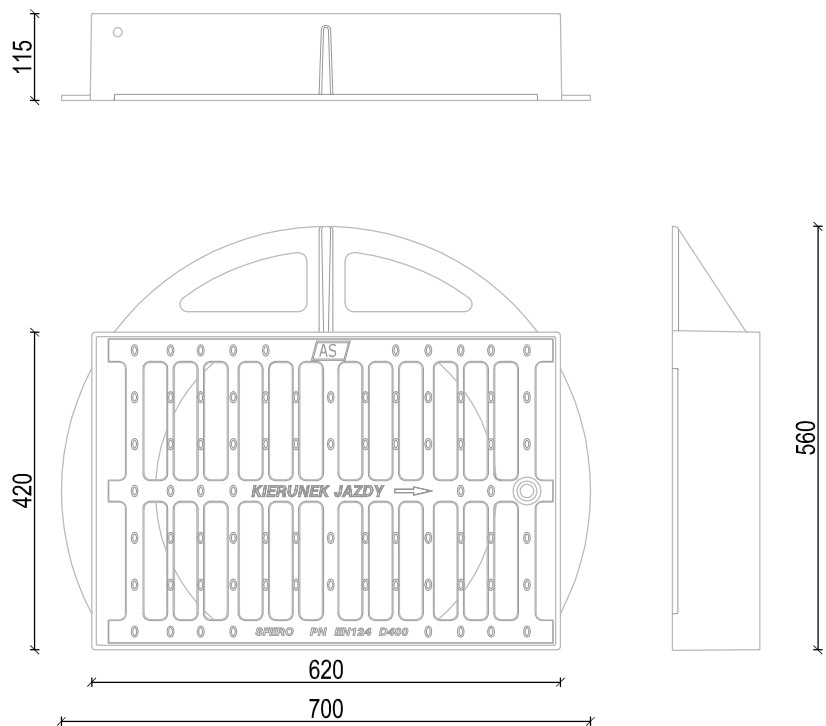

WPUST ULICZNY 400x600							
H.I.	400x600	Szerokość mm	Długość mm	Wysokość mm	Masa kg	Powierzchnia wlotowa (cm2)	Klasa obciążenia
H.I.1.	kołnierz 3/4,krata wyjmowana	420	620	115	47	1302	D 400 kN

PROJEKTANT	mgr inż. Cezary Szwarz		UPR.: WAM/0097/POOS/15	
SPRAWDZIŁ:	mgr inż. Tomasz Domański		UPR.: WAM/IS/0059/06	
INWESTOR:	Gmina Miejska Ostróda ul. Mickiewicza 24; 14-100 Ostróda			NR RYSUNKU
NAZWA INWESTYCJI:	Budowa nawierzchni wraz z siecią kanalizacji deszczowej ulicy Wybickiego w Ostródzie			5
FAZA PROJEKTU:	PROJEKT BUDOWLANY	BRANŻA:	SANITARNA	DATA 10.2018
NAZWA RYSUNKU:	WPUST DESZCZOWY ULICZNY			SKALA 1:10