


PROFIL PRZYLĄCZA KANALIZACJI DESZCZOWEJ SKALA 1: $\frac{100}{250}$

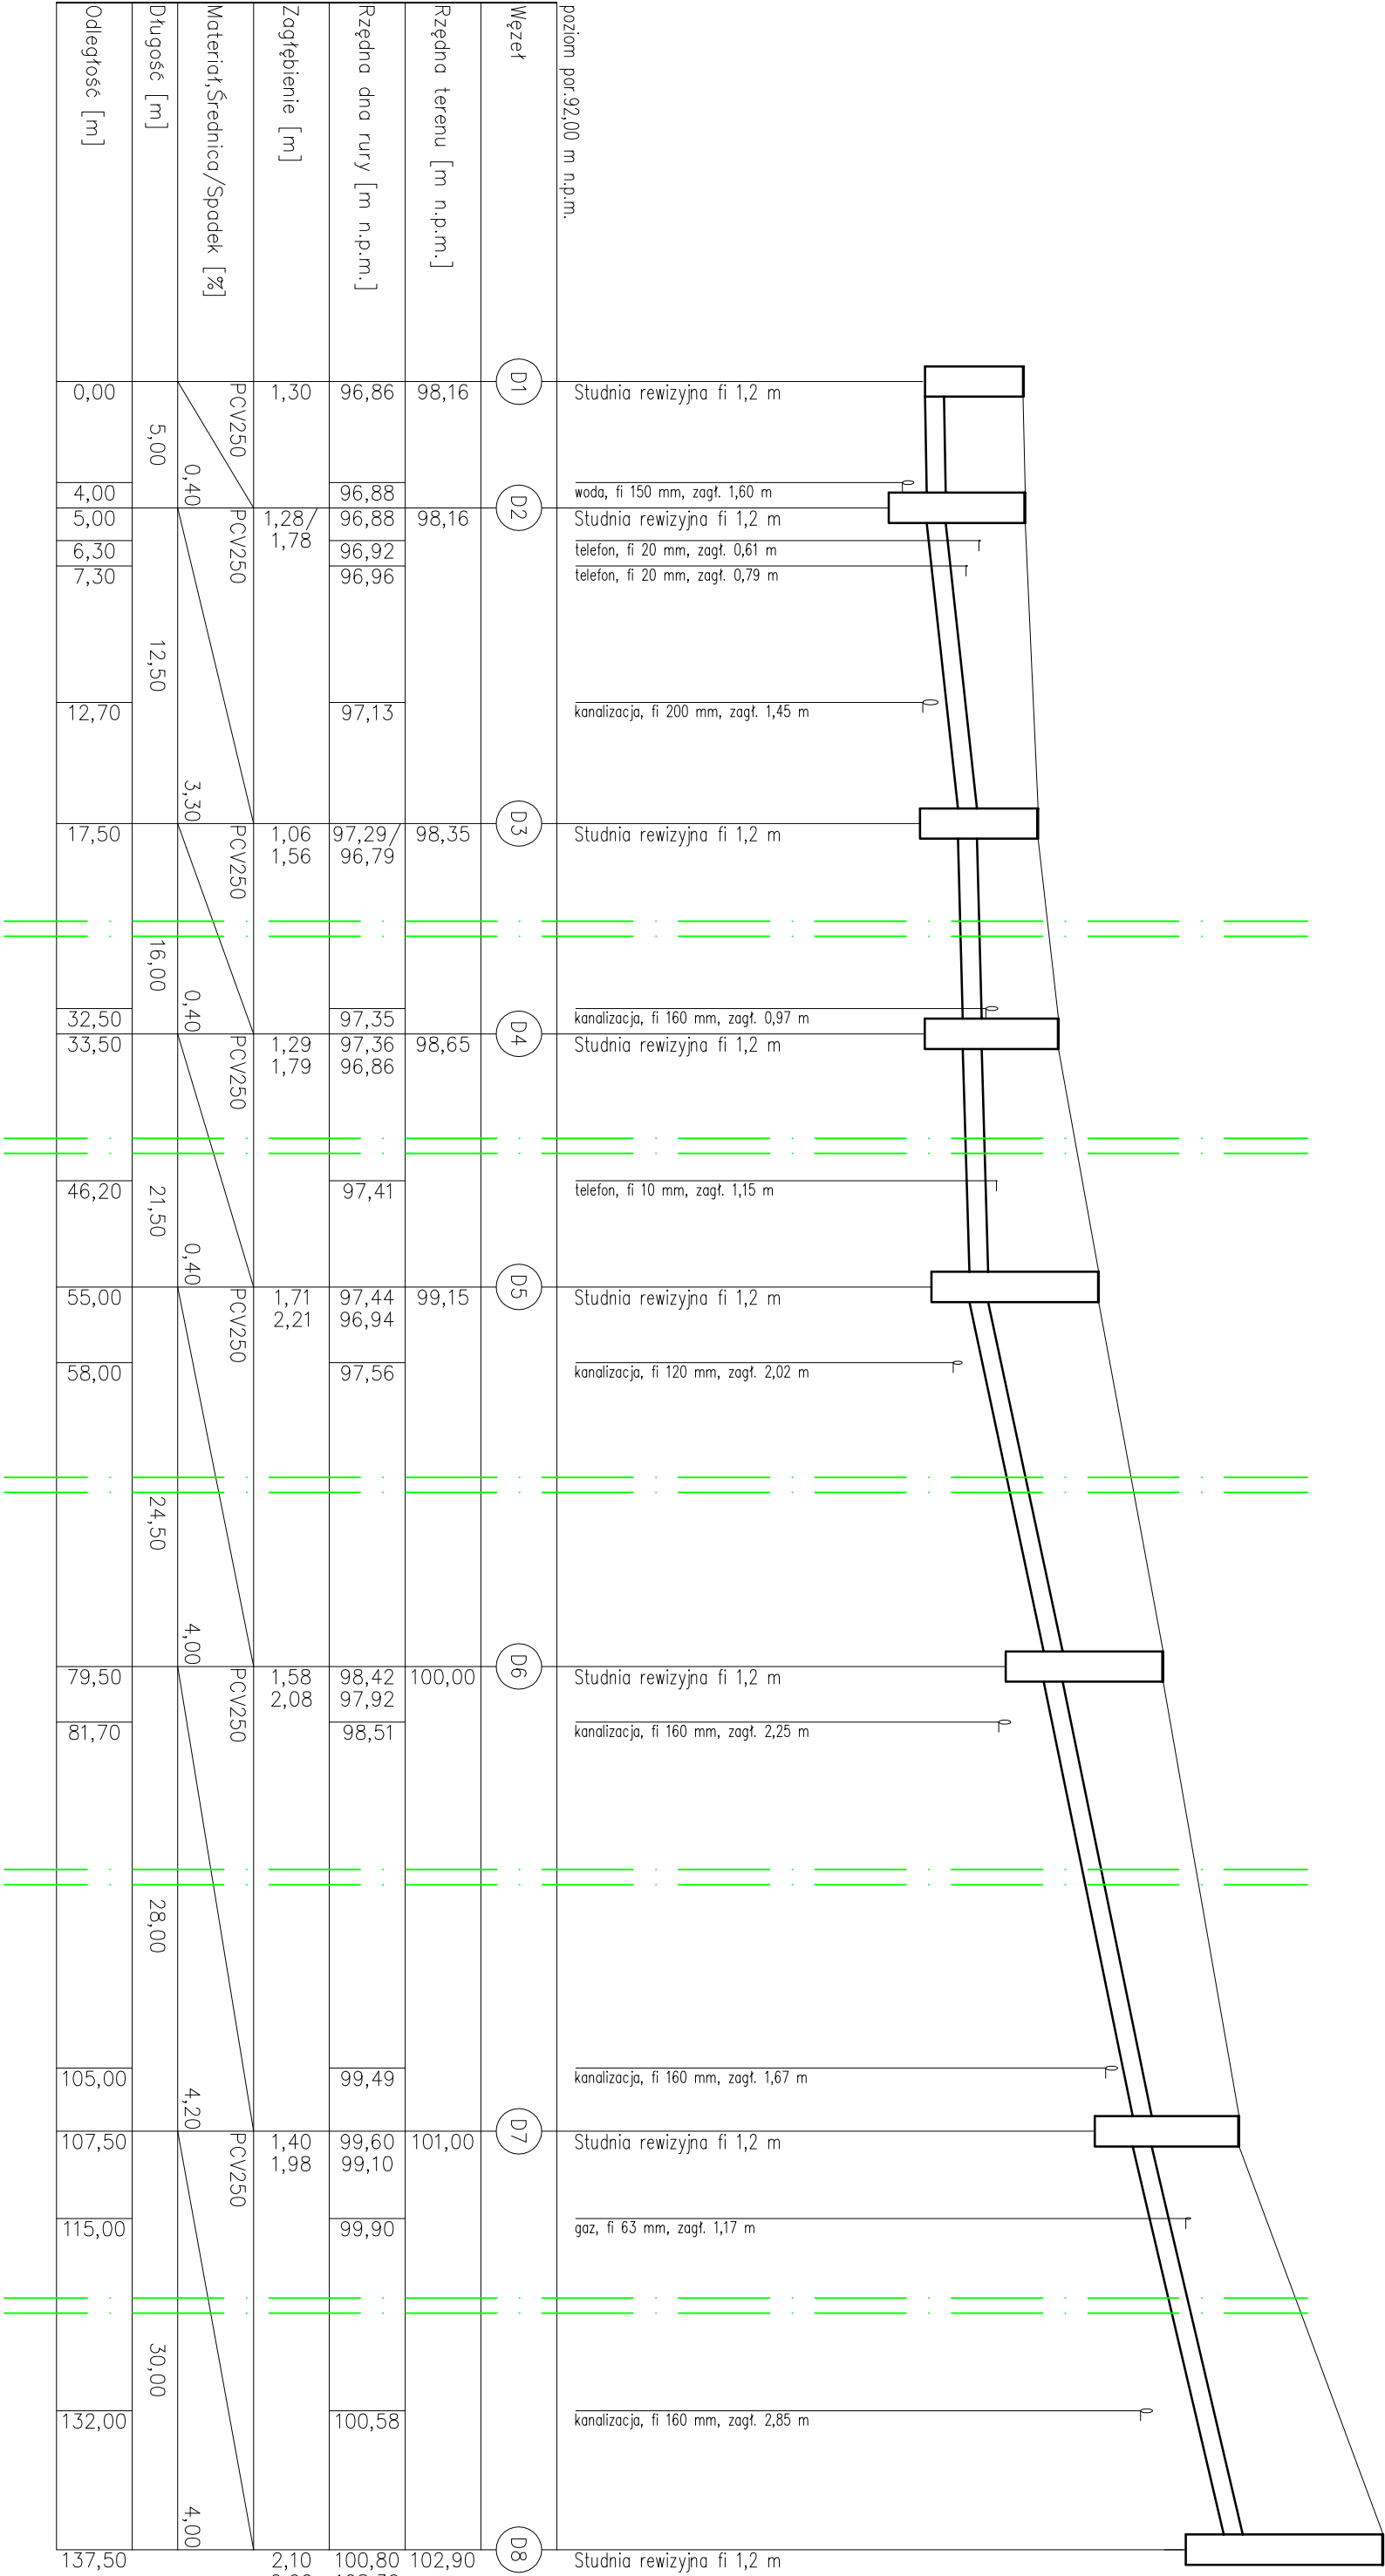

PROJEKTANT	mgr inż. Cezary Szwarz		UPR.: WAM/0097/POOS/15	
SPRAWCZŁ	mgr inż. Tomasz Domański		UPR.: WAM/S/0059/06	
INWESTOR	Gmina Miejska Ostróda ul. Mickiewicza 24, 14-100 Ostróda			NR RYSUNKU
NAZWA INWESTYCJI	Budowa nawierzchni wraz z siecią kanalizacją deszczową ulicy Wybickiego w Ostródze			2
FAZA PROJEKTU	PROJEKT WYKONAWCZY	BRANŻA	SANITARYJNA - KANALIZACJA DESZCZOWA	
NAZWA PRZELIMU	PROFIL KANALIZACJI DESZCZOWEJ			SKALA 1:100/250