RZUT PARTERU INSTALACJE skala 1:50

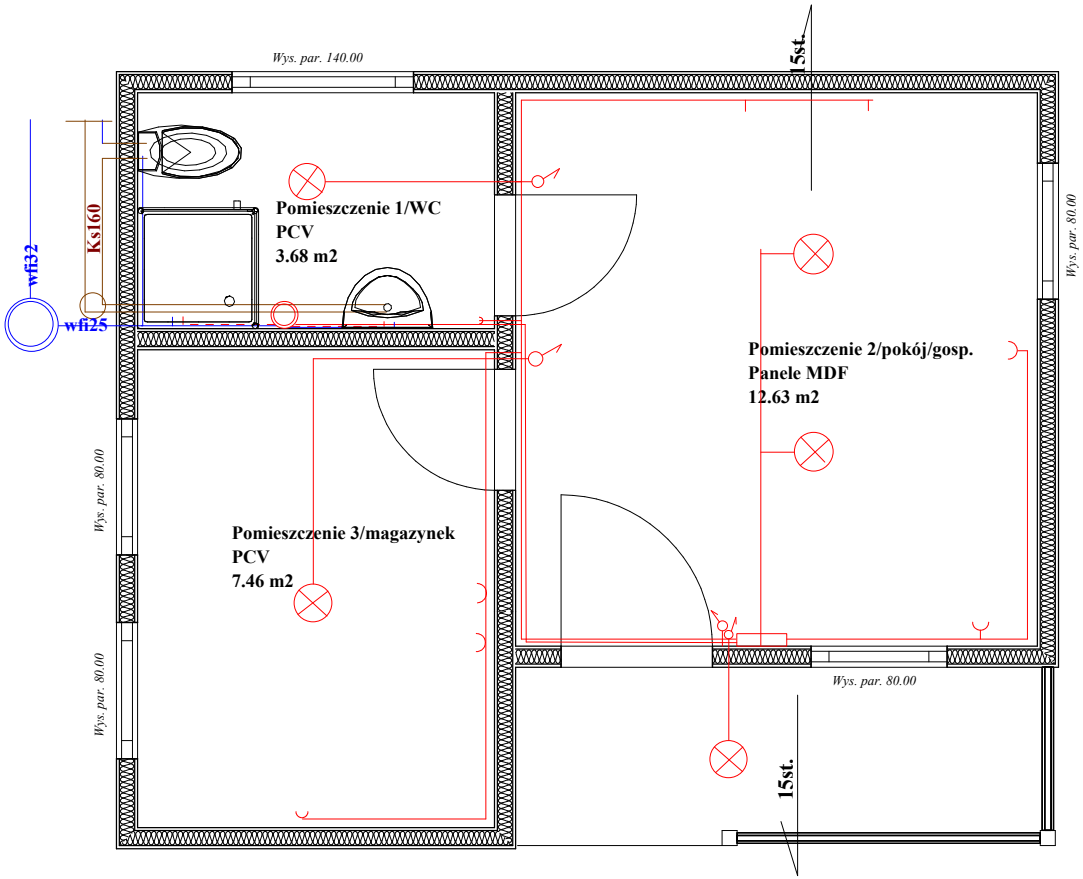

zimna woda

ciepła woda

inst. elektryczne

oprawa LED 2*14W

pojemnościowy ogrzewacz wody 20 l

studnia wod. spustowa

Ks fi 160/110/75/50 PCV