

MIJSCOWY PLAN ZAGOSPODAROWANIA PRZESTRZENNEGO MIASTA OSTRÓDA DLA TERENU PRZY UL. ADAMA MICKIEWICZA 26  
ZAŁĄCZNIK NR 1 DO UCHWAŁY NR ..... RADY MIEJSKIEJ W OSTRÓDZIE Z DNIA ..... 2025 R.

Skala 1:1000  
25 0 25 50 75 100 m



OZNACZENIA



Granice planu



Strefa ochrony konserwatorskiej B i E

Linie rozgraniczające tereny o różnym przeznaczeniu lub różnych zasadach zagospodarowania




Nieprzekraczalne linie zabudowy

Przeznaczenie



Teren zabudowy mieszkaniowej wielorodzinnej lub usług

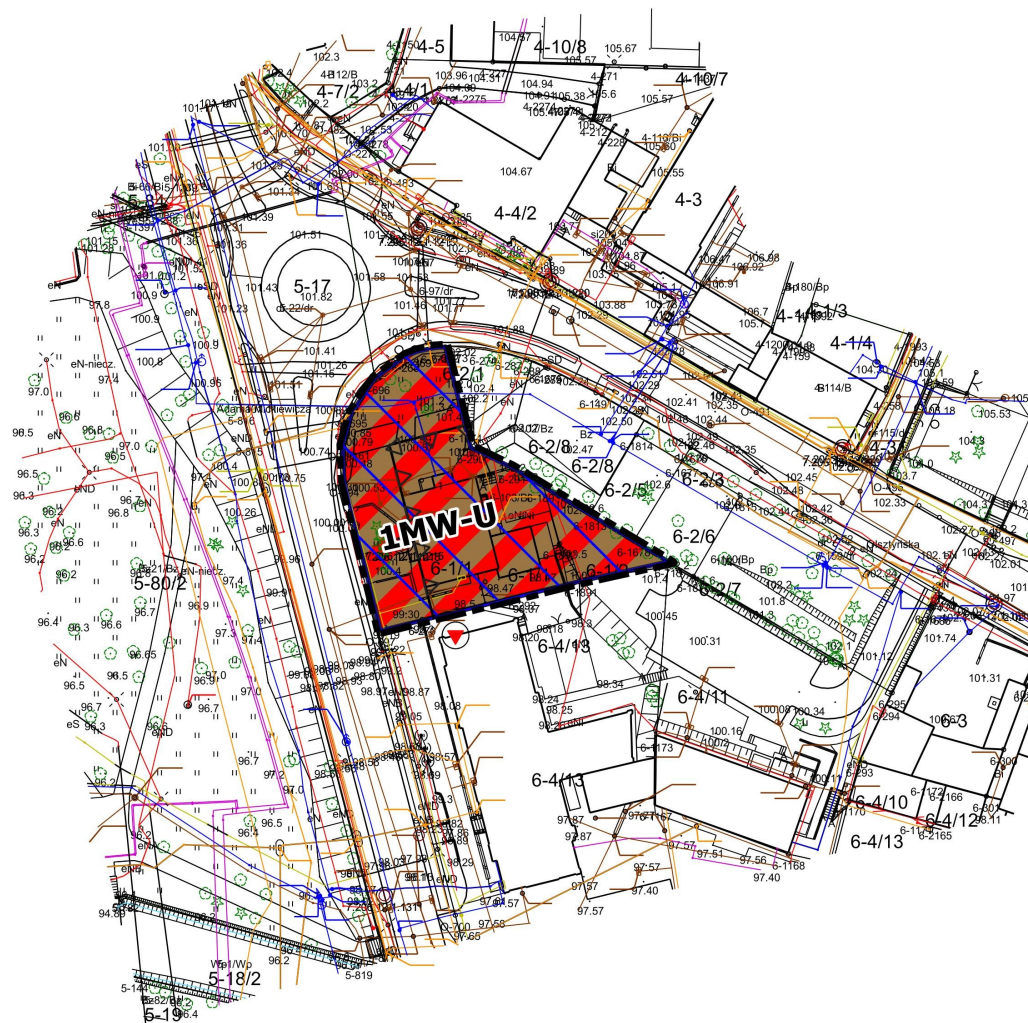

WYRYS ZE STUDIUM UWARUNKOWAŃ I KIERUNKÓW ZAGOSPODAROWANIA  
PRZESTRZENNEGO MIASTA OSTRÓDY

