


MIEJSCOWY PLAN ZAGOSPODAROWANIA PRZESTRZENNEGO MIASTA OSTRÓDA DLA TERENU PRZY UL. OLSZTYŃSKIEJ 7

ZAŁĄCZNIK NR 1 DO UCHWAŁY NR RADY MIEJSKIEJ W OSTRÓDZIE Z DNIA 2025 R.


Skala 1:1000

25 0 25 50 75 100 m

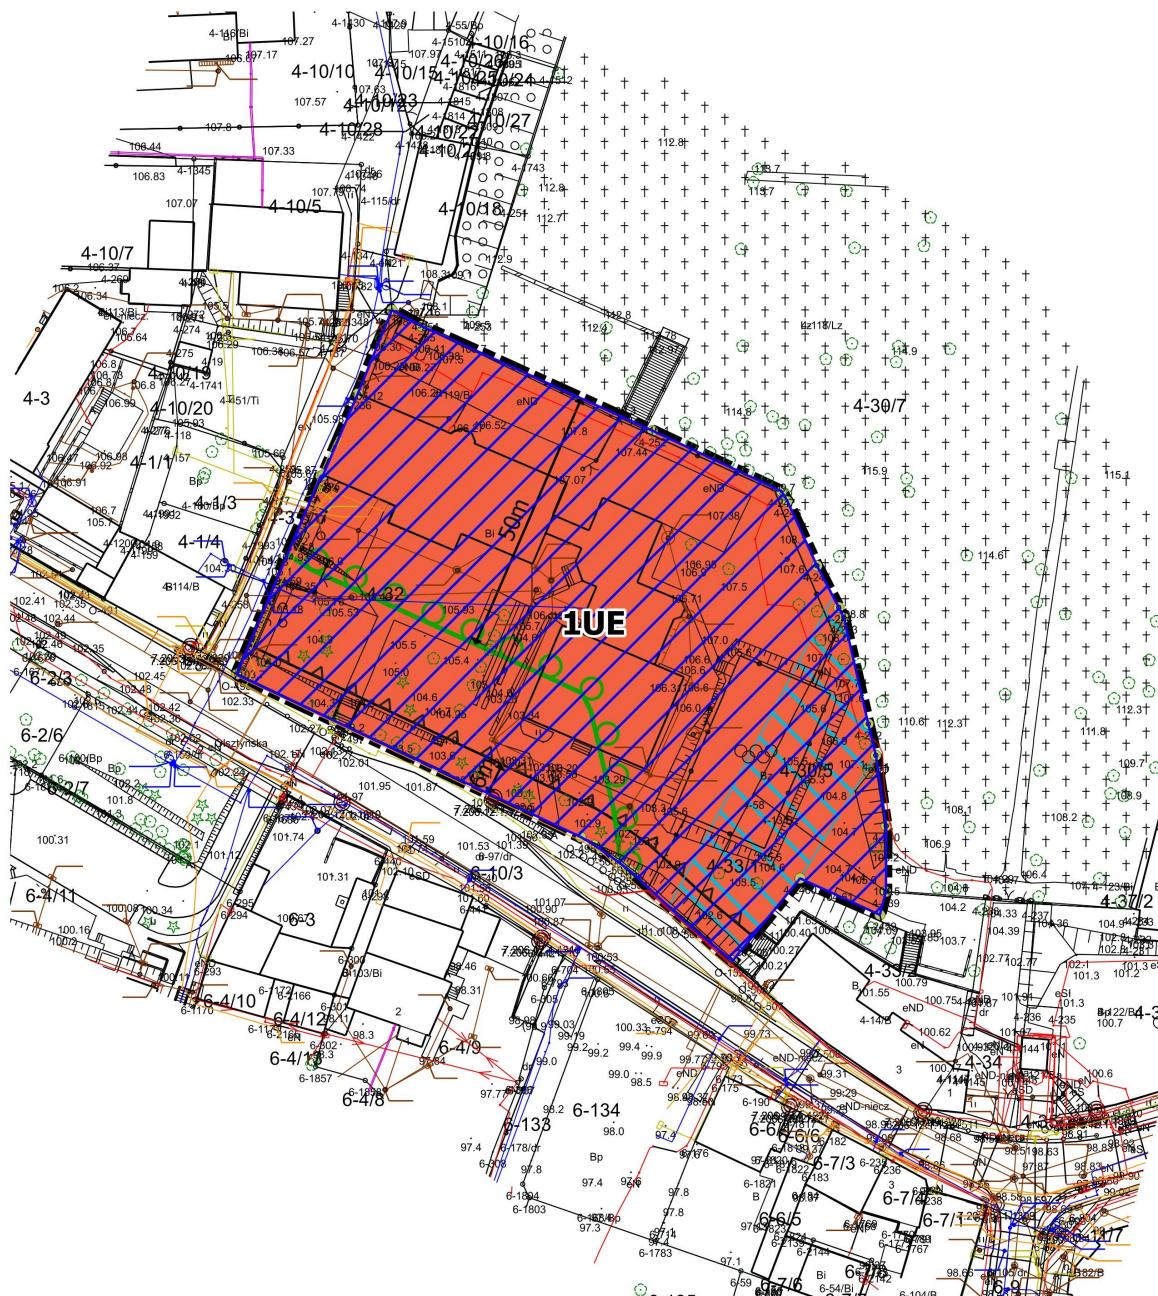

- Granice planu
- Linie rozgraniczające tereny o różnym przeznaczeniu lub różnych zasadach zagospodarowania
- Nieprzekraczalne linie zabudowy
- Granica strefy sanitarnej 50m od cmentarza
- Obszar przestrzeni publicznej
- Strefa ochrony konserwatorskiej B
- Przeznaczenie terenu
 - UE Teren usług edukacji

WYRYS ZE STUDIUM UWARUNKOWAŃ I KIERUNKÓW ZAGOSPODAROWANIA PRZESTRZENNEGO MIASTA OSTRÓDY

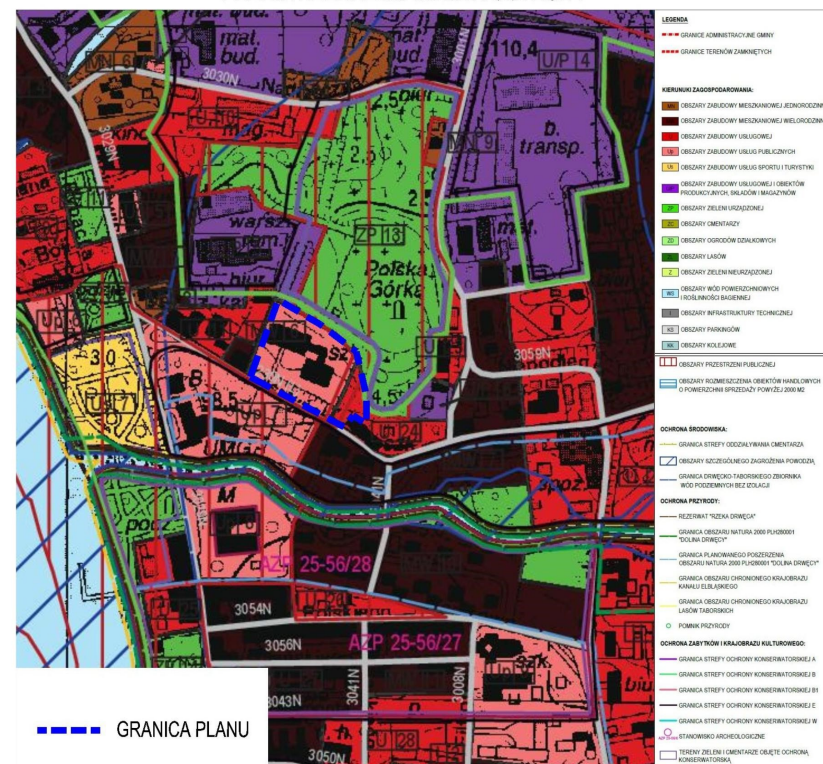

Układ współrzędnych PL-2000 Strefa VII

Źródło map zasadniczych: Powiatowy Ośrodek Dokumentacji Geodezyjnej i Kartograficznej w Ostródzie