


MIEJSCOWY PLAN ZAGOSPODAROWANIA PRZESTRZENNEGO MIASTA OSTRÓDA DLA TERENU PRZY UL. MARSZAŁKA PIŁSUDSKIEGO 4
 ZAŁĄCZNIK NR 1 DO UCHWAŁY NRRADY MIEJSKIEJ W OSTRÓDZIE Z DNIA2025 R.

Skala 1:1000

25 0 25 50 75 100 m

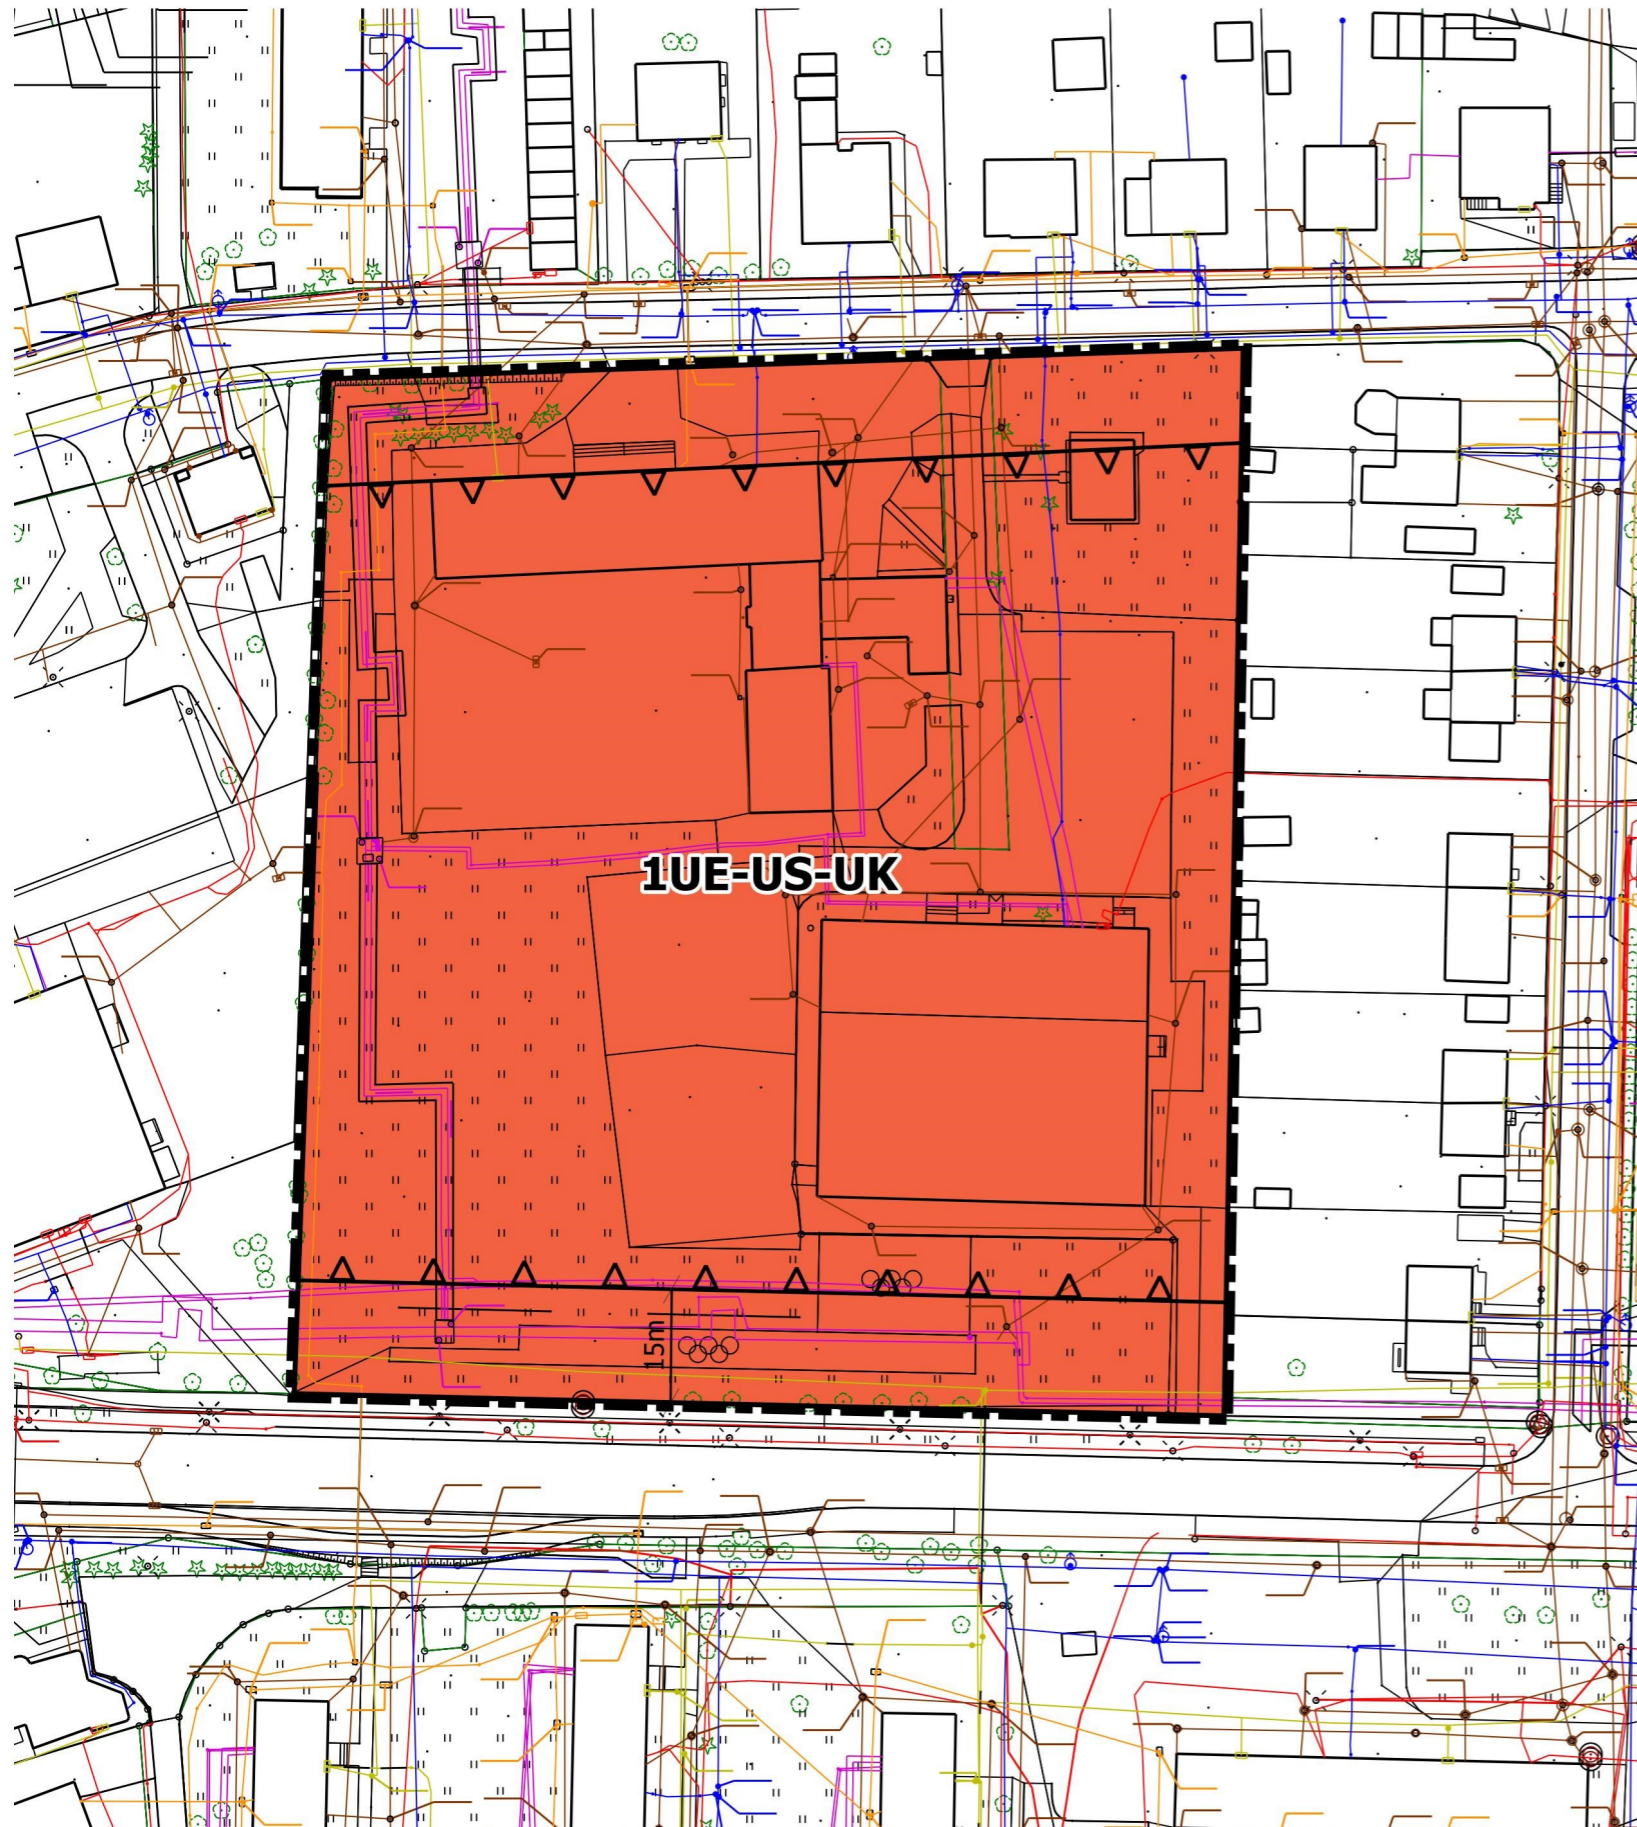

OZNACZENIA

Granice planu

Linie rozgraniczające tereny o różnym przeznaczeniu lub różnych zasadach zagospodarowania

Nieprzekraczalne linie zabudowy

Przeznaczenie terenu

UE-US-UK Teren usług edukacji lub usług sportu i rekreacji lub usług kultury

Wyrys ze studium uwarunkowań i kierunków zagospodarowania przestrzennego miasta Ostródy

