


RYSUNEK ZMIANY MIEJSCOWEGO PLANU
ZAGOSPODAROWANIA PRZESTRZENNEGO
POŁUDNIOWEJ CZĘŚCI MIASTA OSTRÓDY
SKALA 1:1000

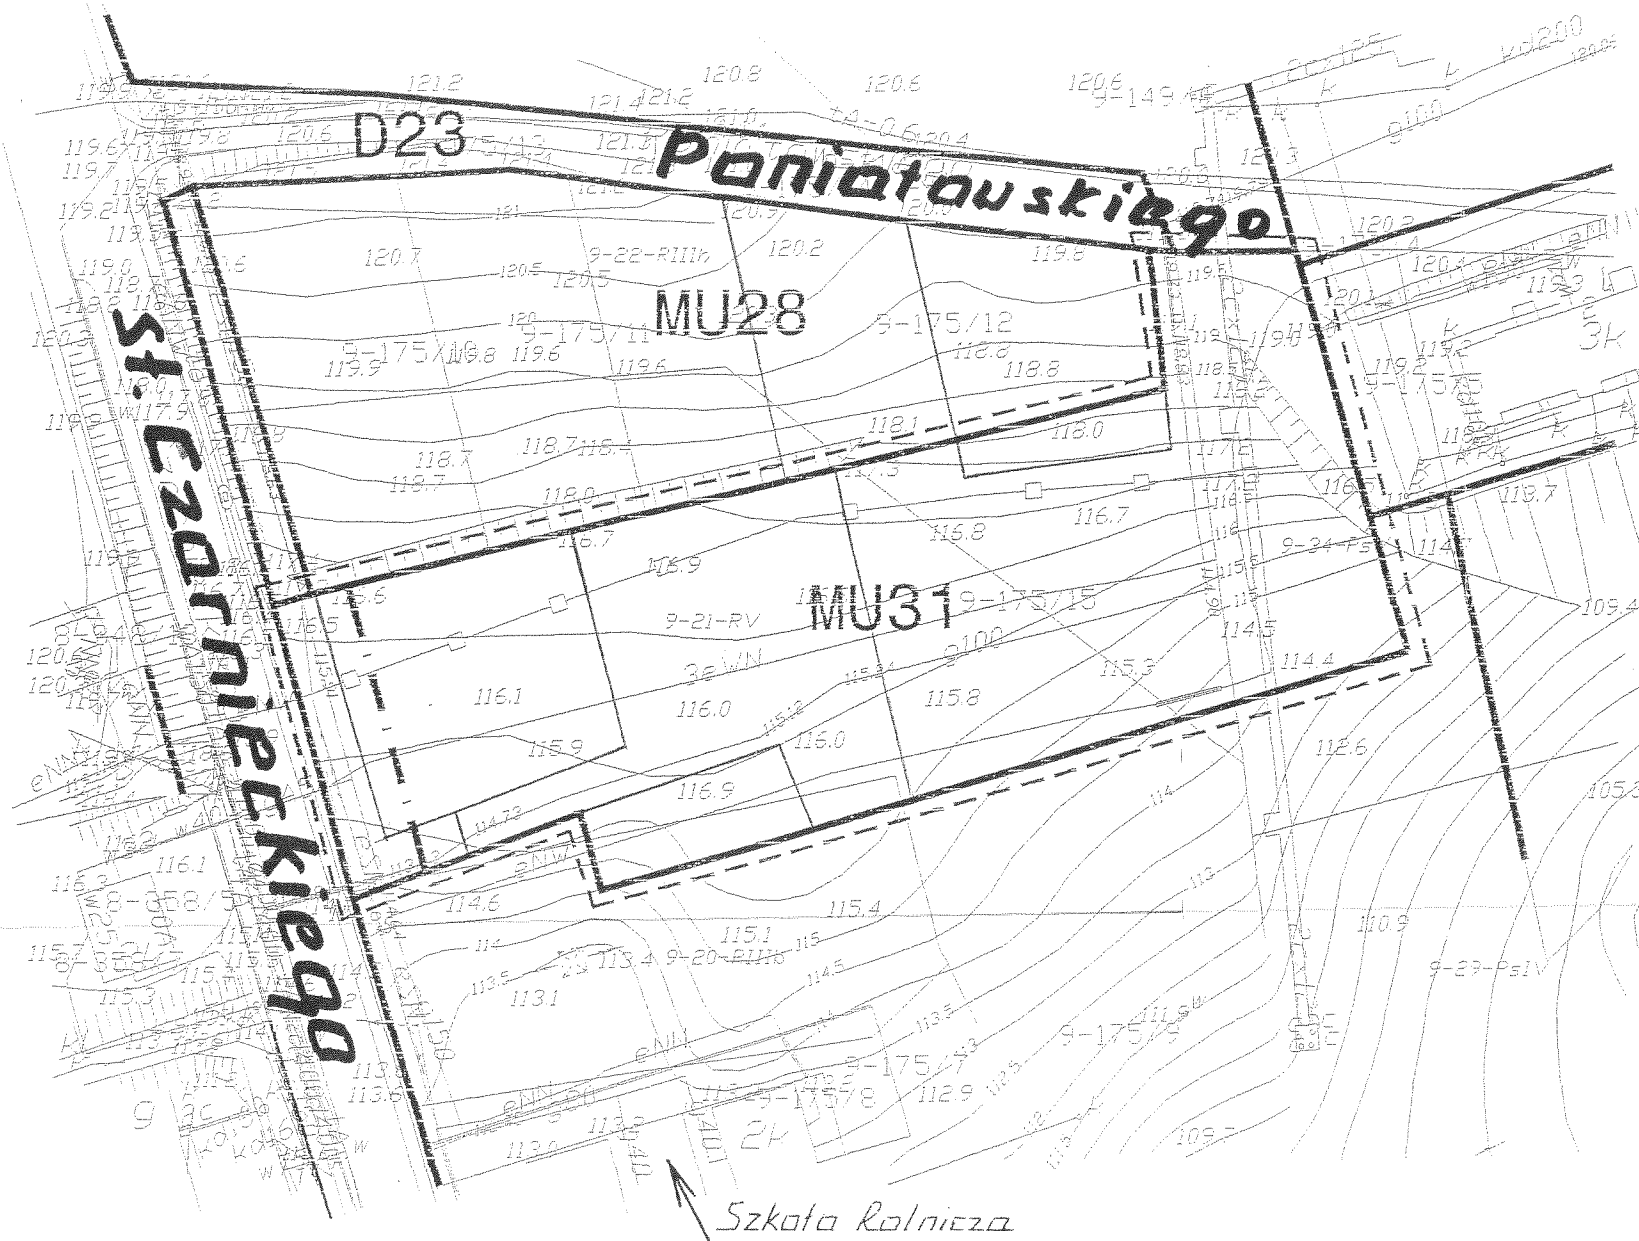

ZALĄCZNIK NR 1 DO UCHWAŁY NR XX/111/172/2004
RADY MIEJSKIEJ W OSTRÓDZIE Z DNIA 28 kwietnia 2004 r.
OGŁOSZONEJ W DZ. URZ. WOJ. WARMIŃSKO-MAZURSKIEGO
NR 88 Z DNIA 23.06.2004 r., POZ. 1037

OZNACZENIA:

- GRANICE ZMIANY PLANU
- LINIE ROZGRANICZAJĄCE TERENY O RÓŻNYCH FUNKCJACH I ZASADACH ZAGOSPODAROWANIA
- - - NIEPRZEKRACZALNE LINIE ZABUDOWY
- — GRANICA PROJEKTOWANEJ STREFY OCHRONNEJ UJĘCIA WODY

PRZEZNACZENIA TERENÓW NA CELE:

MU MIESZKANIOWO-USŁUGOWE

PRZEWODNICZĄCY
RADY MIEJSKIEJ

Stanisław Bieliński

BIURO ARCHITEKTONICZNO-URBANISTYCZNE
BDK s.c. 10-579 Olsztyn, ul. Grotha 3
P-510571498 tel. 533-48-52, 527-54-05
NIP 739-020-51-26

Główny projektant arch. Szymon Zabokrzecki

projektant arch. Marian Kopliński

mgr. Marzena Belowska