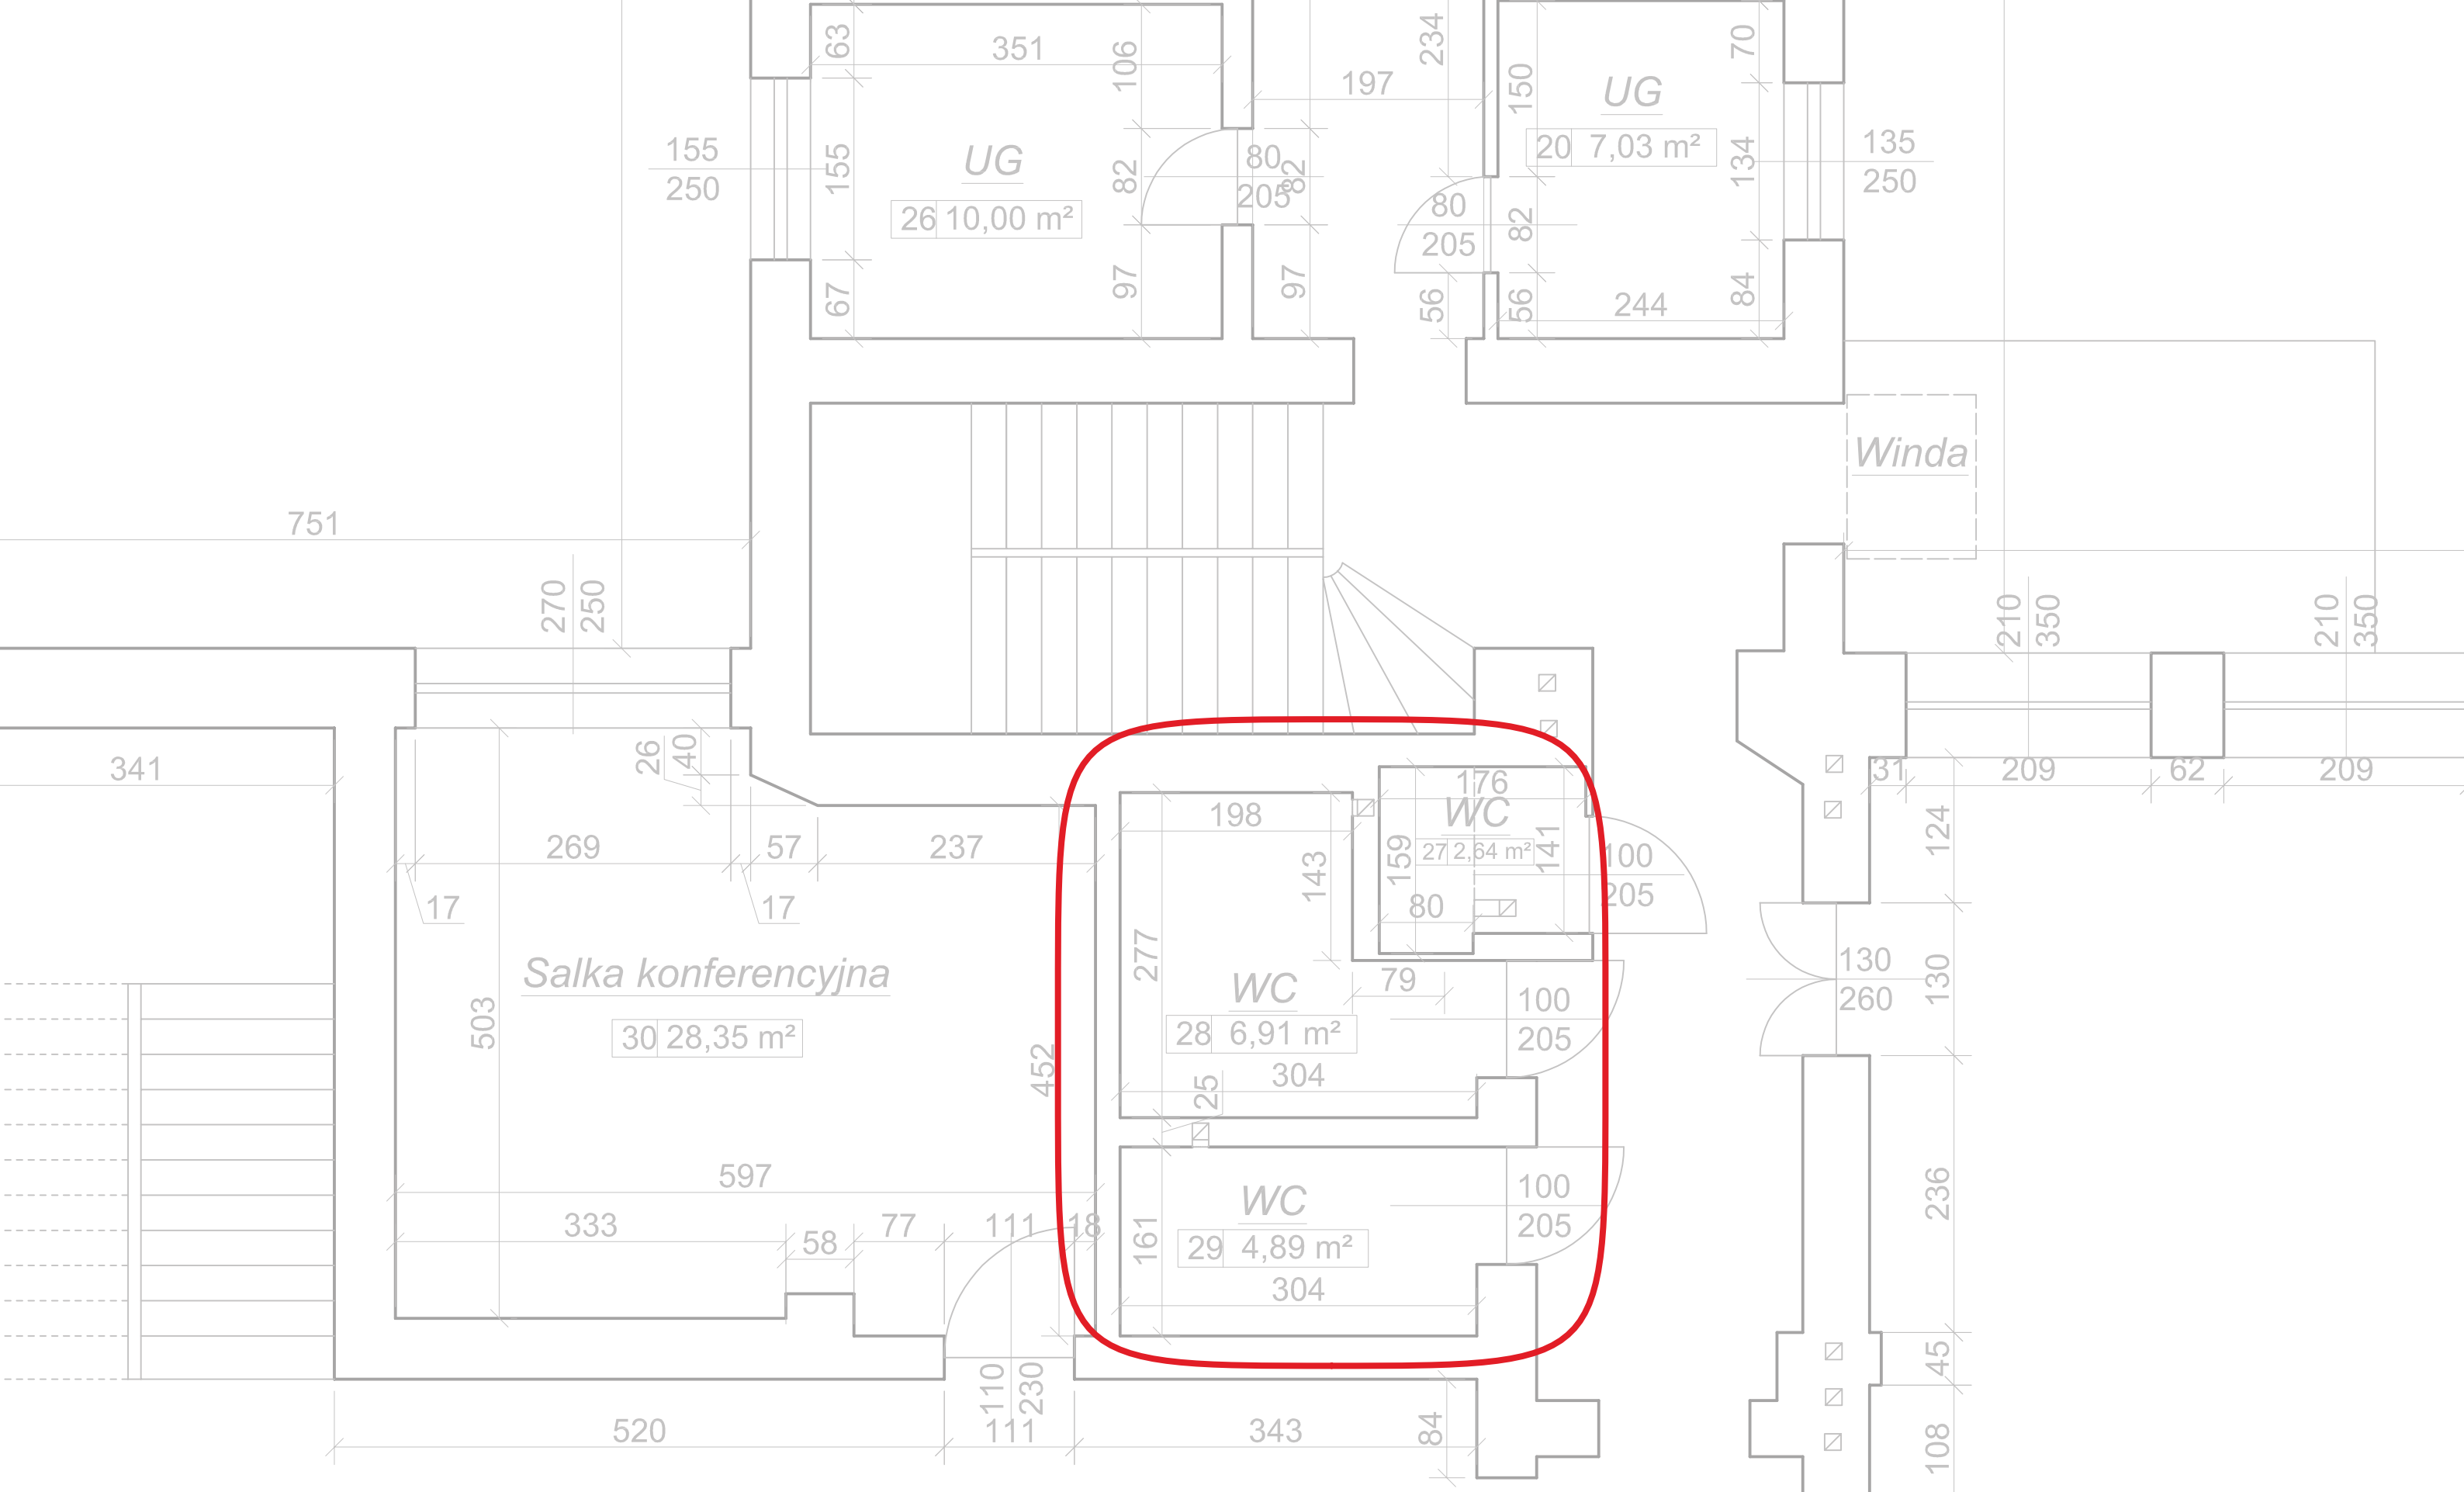

Przebudowa sanitariatów w celu przystosowania dla osób niepełnosprawnych na I piętrze budynku Urzędu Miasta w Ostródzie ul. Adama Mickiewicza 24