
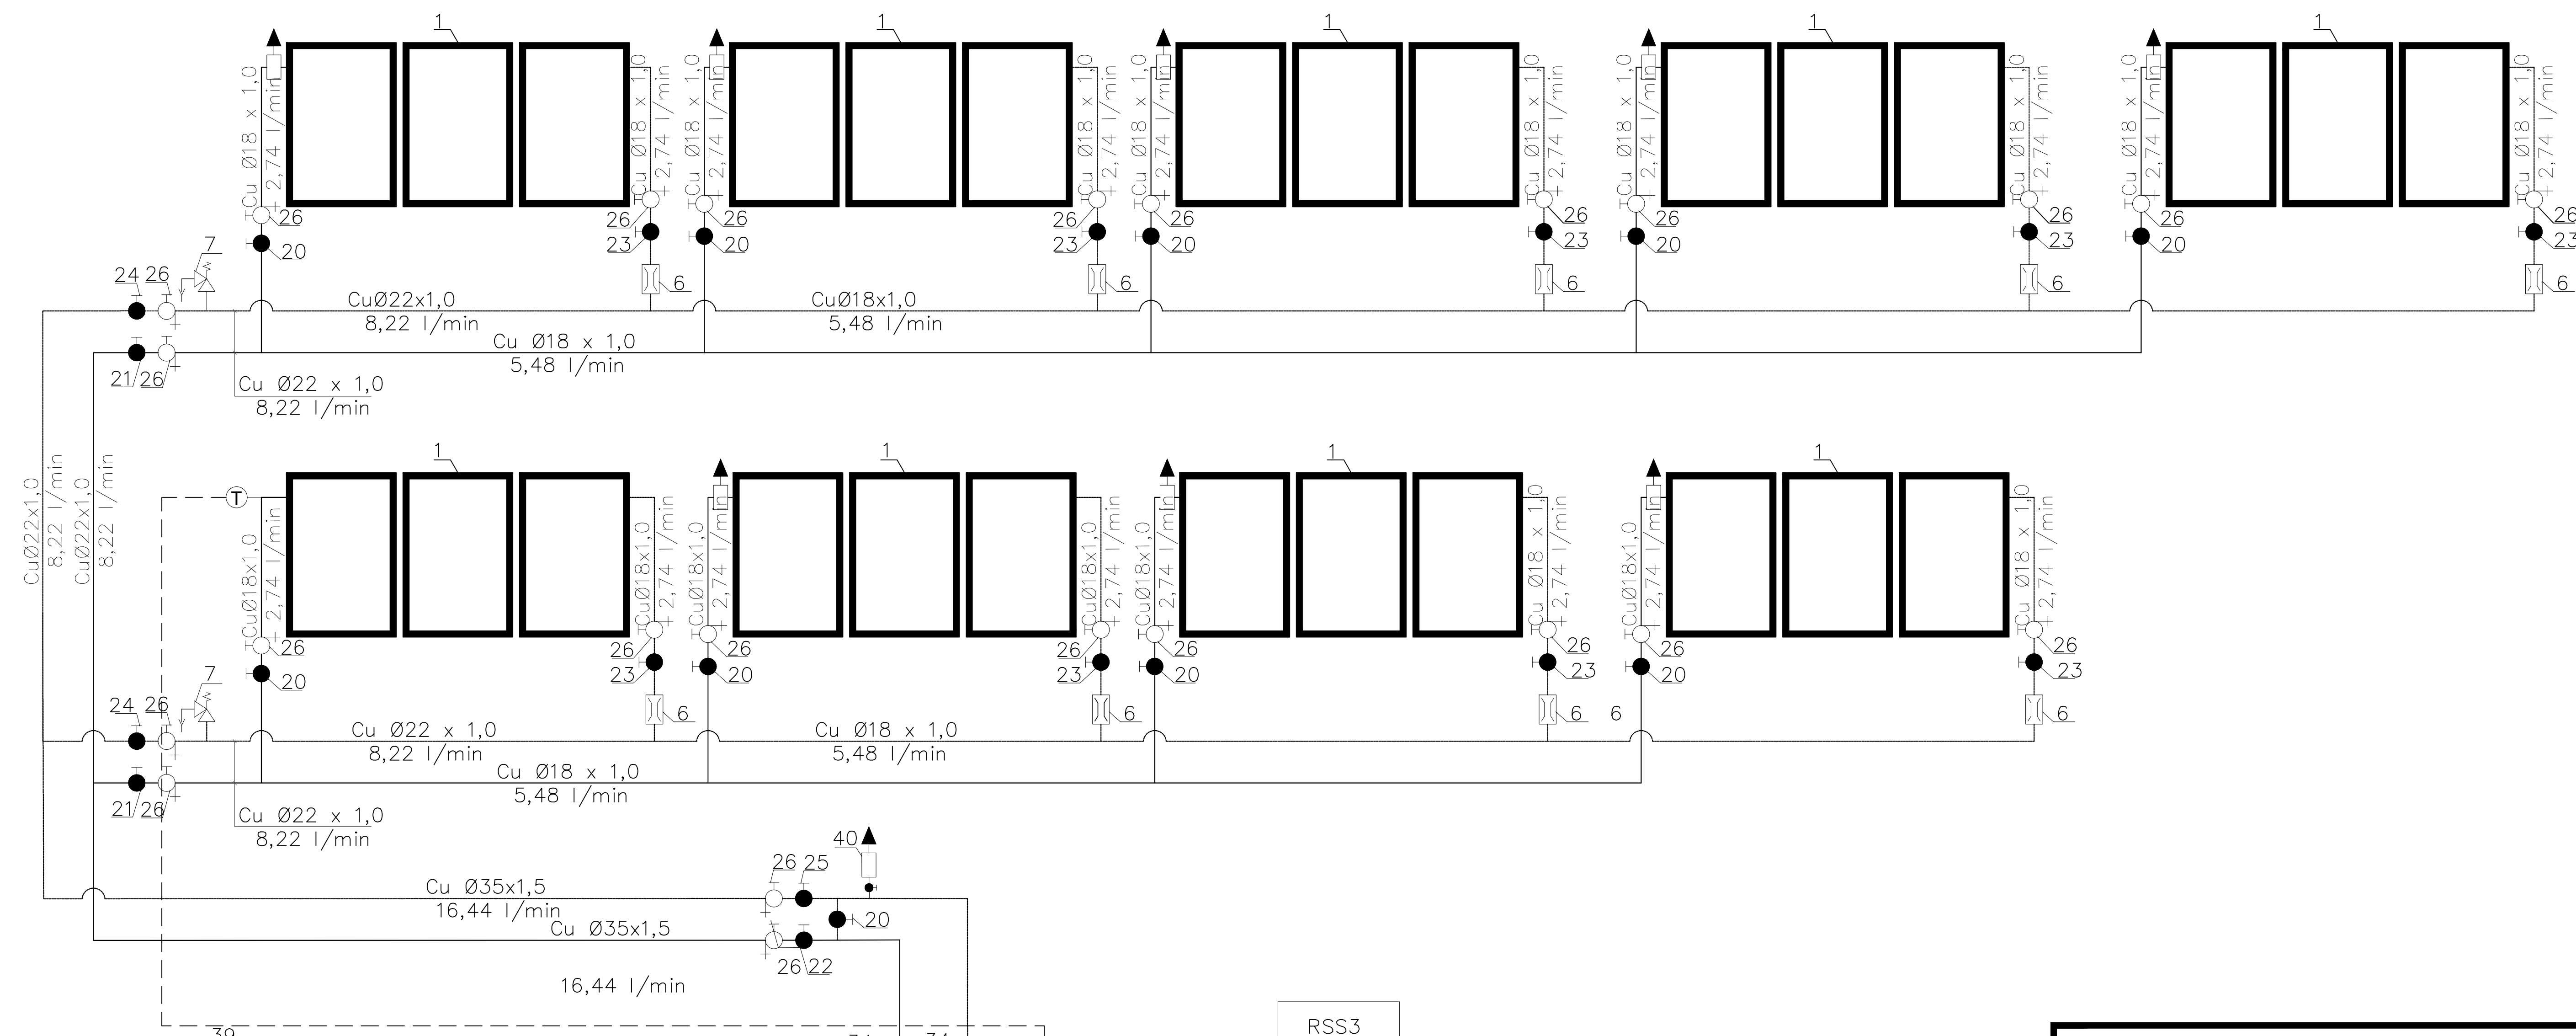


UWAGA:  
-PROJEKTOWANE ELEMENTY WĘZŁA CIEPLNEGO W ZAŁĄCZONYM ZESTAWIENIU  
-ROZDZIELACZE NALEŻY ZAINSTALOWAĆ W POBLIŻU PROJEKTOWANYCH  
WYMIENNIKÓW PODGRZEWU WODY BASENDEJ W CZĘŚCI TECHNOLOGICZNEJ  
BASENU

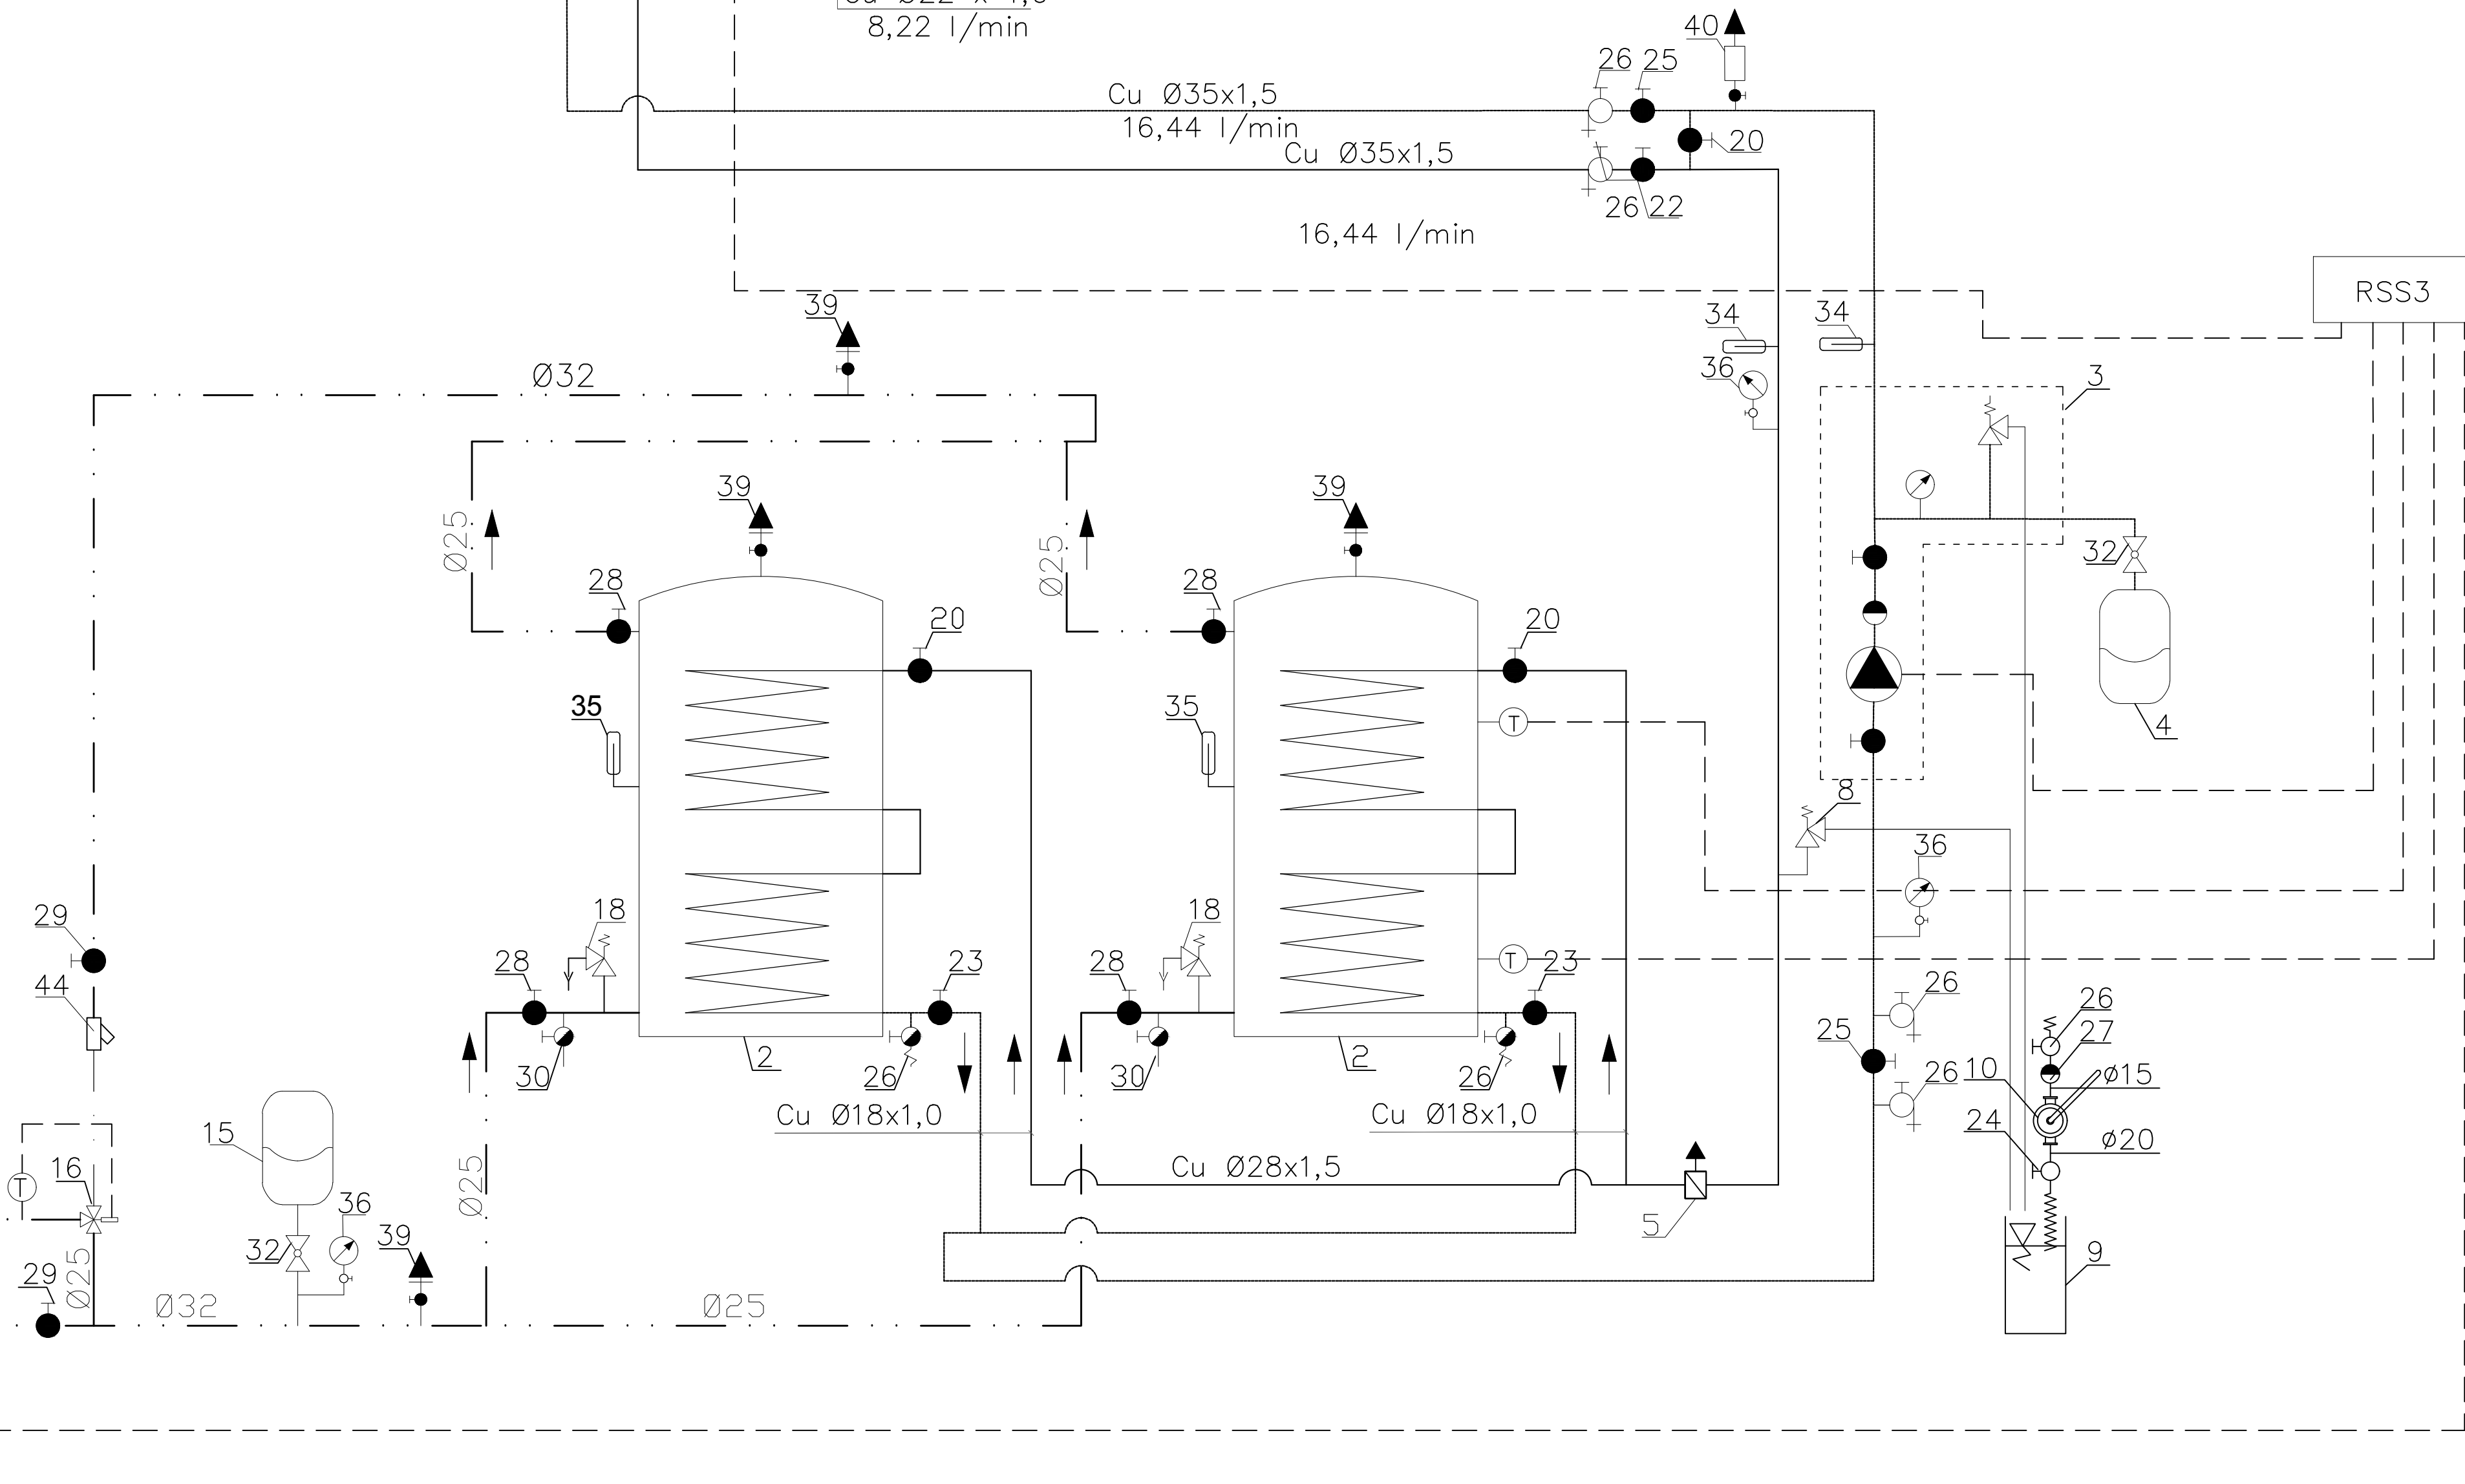

**MODERNIZACJA (REMONT I PRZEBUDOWA)  
BUDYNKU BASENU NA DZIAŁKACH  
NR EWID 363/5, 362, OBREB EWIDENCYJNY  
8 OSTRÓDA, PRZY UL. JANA PAWŁA II 9A  
W OSTRÓDZIE**

Investor:  
**GMINA MIEJSKA OSTRÓDA**  
**UL. ADAMA MICKIEWICZA 24**  
**14-100 OSTRÓDA**

Jednostka projektowa:  
**Ptaszyński Architektura**  
ROMAN PTASZYŃSKI  
ul. dr Ireny Białówny 9/6  
15-437 Białystok

Faza opracowania:

PROJEKT BUDOWLANY WYKONAWCZY  
SOLARNEGO

Rysunek: Schemat technologiczny węzła cieplnego

Branża:		
<b>SANITARNA</b>	Nr upraw.:	Podpis:
Projektant:		
mgr inż. Maciej Sawicki	BL-22/00	
Opracował:		
Sprawdzający:		
mgr inż. Barbara Wojsław	BL 146/88, BL 214/93	

Projekt jest chroniony prawem autorskim. Projekt architektoniczny jest projektem nadrzędnym, wszystkie nieścisłości konsultować z Głównym Projektantem.

Nr proj.:	Skala:	Data:	Nr rys.:	Rev.
PT-12/2017		15/06/2018	S-1	B